

Università degli Studi di Napoli Federico II

22 giugno 2010

Esame di Stato per l'abilitazione all'esercizio della professione di architetto - **I sessione 2010**

Iscrizione alla **Sezione B, settore "Architettura"** (Laureati triennali)

TRACCIA N° I


PROVA PRATICA

Il candidato, a partire dalle piante, dalla sezione A-A e dai prospetti nord e ovest di seguito riportati della Casa Weissenhofdi Le Corbusier, dovrà elaborare:


1. i prospetti sud e est dello stesso edificio in scala 1:50;
2. la sezione B-B, sempre in scala 1:50;
3. un dettaglio costruttivo a scelta, in scala adeguata.

PRIMA PROVA SCRITTA

Il candidato, sulla base del progetto assegnato, sviluppi il computo metrico, con descrizione delle voci analitiche, delle quantità relative alle tramezzature interne, alle pavimentazioni, ai rivestimenti e agli infissi.

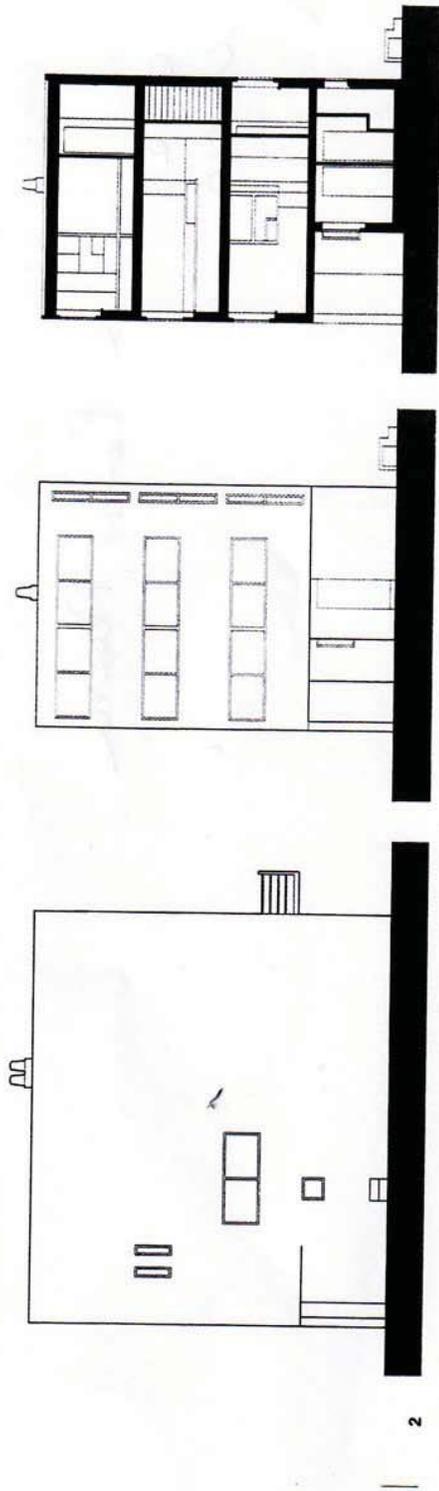


- 3 Prospetto sud
- 4 Prospetto nord
- 5 Sezione A-A
- 2 Prospetto ovest

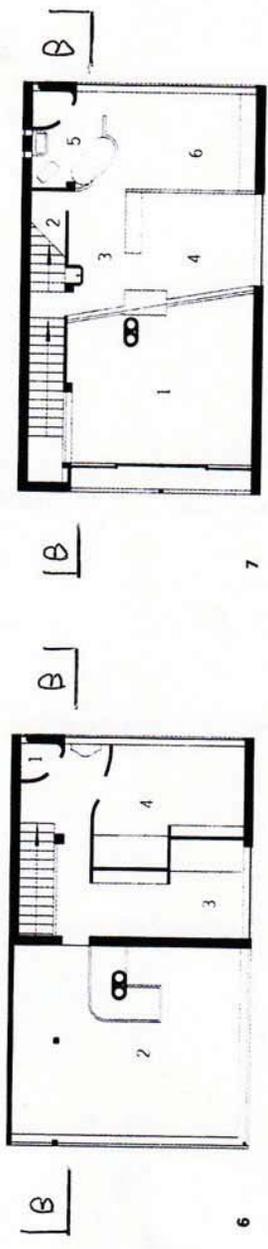

- 6 Pianta del terzo piano**
- 1 WC
 - 2 Terrazzo
 - 3 Camera per gli ospiti
 - 4 Camera da letto dei bambini




- 7 Pianta del secondo piano**
- 1 Spazio vuoto
 - 2 Ripostiglio
 - 3 Camera padronale
 - 4 Boudoir
 - 5 Bagno
 - 6 Camera da letto

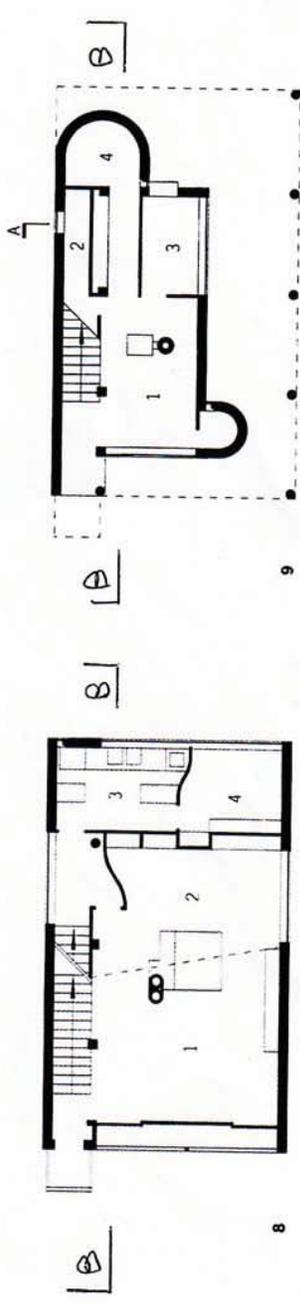

- 8 Pianta del primo piano**
- 1 Soggiorno
 - 2 Sala da pranzo
 - 3 Cucina
 - 4 Stanza del personale di servizio

- 9 Pianta del piano terra**
- 1 Vano tecnico
 - 2 Carbonara
 - 3 Bagno
 - 4 Ripostiglio

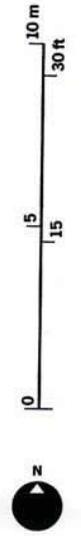

Università degli Studi di Napoli Federico II

22 giugno 2010

Esame di Stato per l'abilitazione all'esercizio della professione di architetto - **I sessione 2010**
Iscrizione alla **Sezione B, settore "Architettura"** (Laureati triennali)

TRACCIA N° 2

PROVA PRATICA

Il candidato, a partire dalle piante, dalla sezione A-A e dai prospetti sud e ovest di seguito riportati della Casa Aluminaire di A. L. Kocher e A. Frey, dovrà elaborare:

1. il prospetto est dello stesso edificio in scala 1:50;
2. la sezione B-B, sempre in scala 1:50;
3. un dettaglio costruttivo a scelta, in scala adeguata.

PRIMA PROVA SCRITTA

Il candidato, sulla base del progetto assegnato, sviluppi il computo metrico, con descrizione delle voci analitiche, delle quantità relative alle tramezzature interne, alle pavimentazioni, ai rivestimenti e agli infissi.

1 Pianta del secondo piano


- 1 Soggiorno
- 2 Biblioteca
- 3 Area verde
- 4 Terrazzo

CA




2 Pianta del primo piano

- 1 Soggiorno
- 2 Sala da pranzo
- 3 Camera da letto
- 4 Cucina
- 5 Palestra
- 6 Bagno

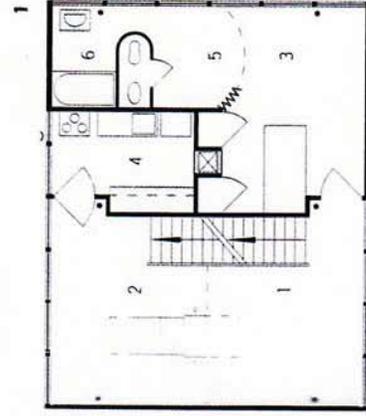


3 Pianta del piano terra

- 1 Autorimessa
- 2 Atrio
- 3 Ripostiglio
- 4 Riscaldamento
- 5 Portico

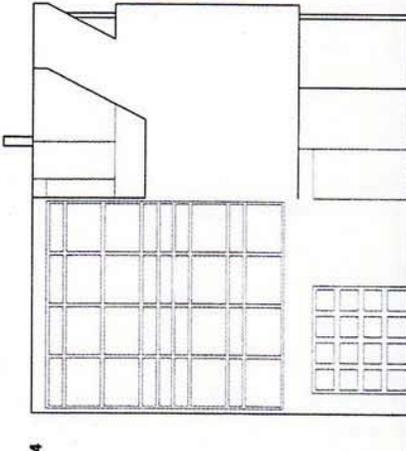


4 Prospetto ovest

6 Prospetto sud

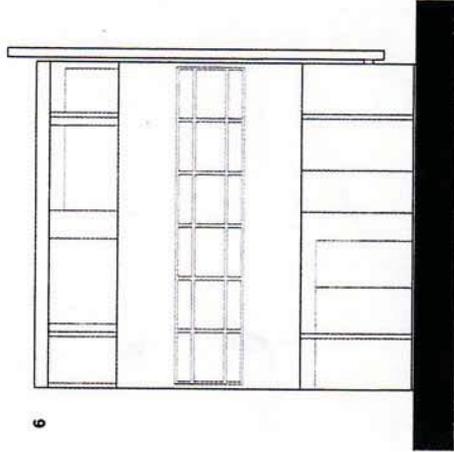

5 Prospetto est

7 Sezione A-A

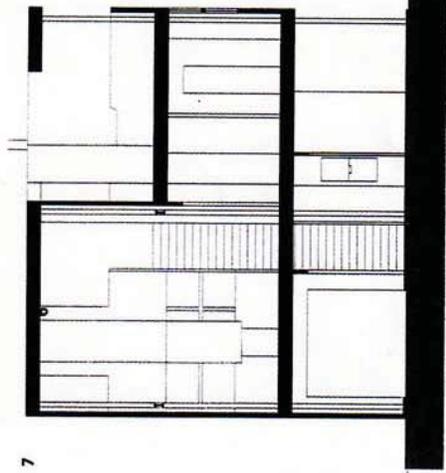

Università degli Studi di Napoli Federico II

22 giugno 2010

Esame di Stato per l'abilitazione all'esercizio della professione di architetto - **I sessione 2010**
Iscrizione alla **Sezione B, settore "Architettura"** (Laureati triennali)

TRACCIA N° 3

PROVA PRATICA

Il candidato, a partire dalle piante e dalla sezione degli alloggi a schiera progettati da Gwathmey Siegel & Associates a Pence Place, dovrà elaborare:

1. le piante in scala 1:50 dell'alloggio A
2. a sezione B-B, sempre in scala 1:50
3. un dettaglio costruttivo a scelta, in scala adeguata.

PRIMA PROVA SCRITTA

Il candidato, relativamente all'alloggio assegnato, sviluppi il computo metrico, con descrizione delle voci analitiche, delle quantità relative alle tramezzature interne, alle pavimentazioni, ai rivestimenti e agli infissi

scala 1:200

1 Pianta del piano primo

2 Pianta del pianterreno

3 Sezione scala 1:200

1 Giardinetto anteriore

2 Ripostiglio

3 Ingresso

4 Lavanderia




5 Cucina

6 Soggiorno/pranzo

7 Bagno/WC

8 Camera da letto

ALLOGGIO A

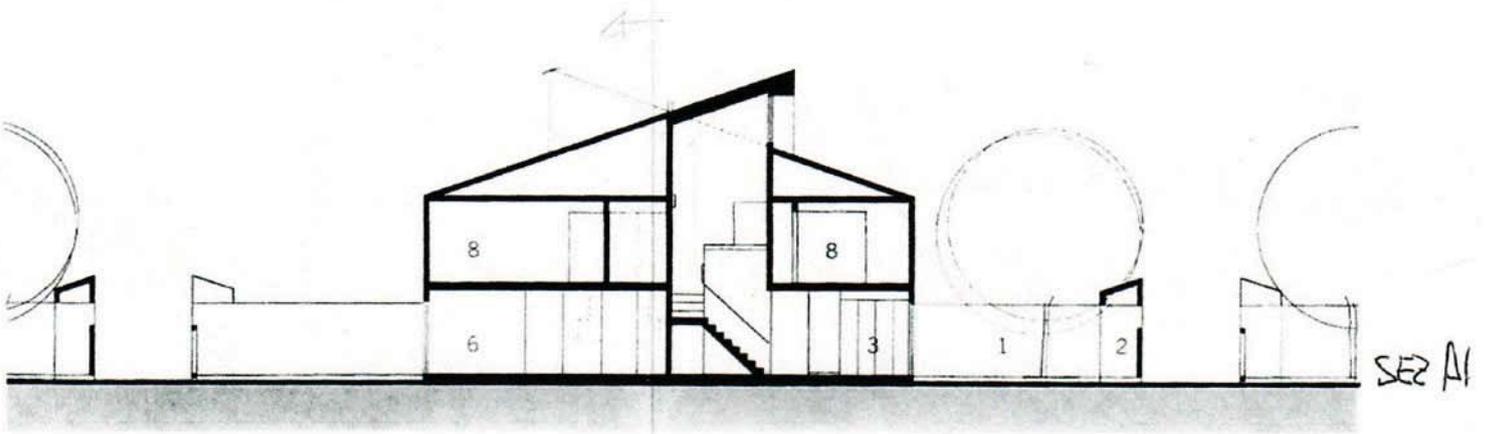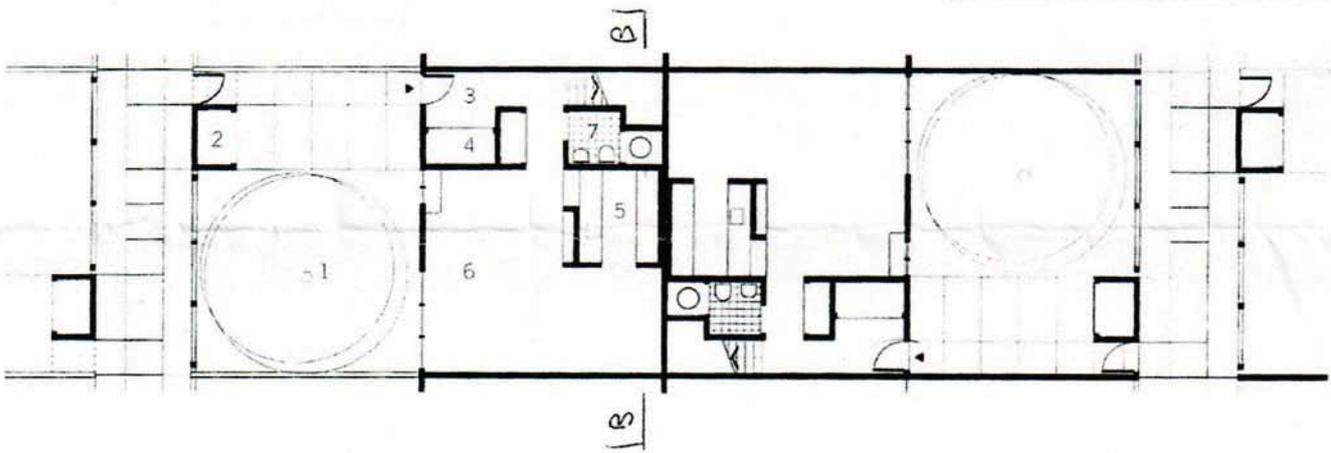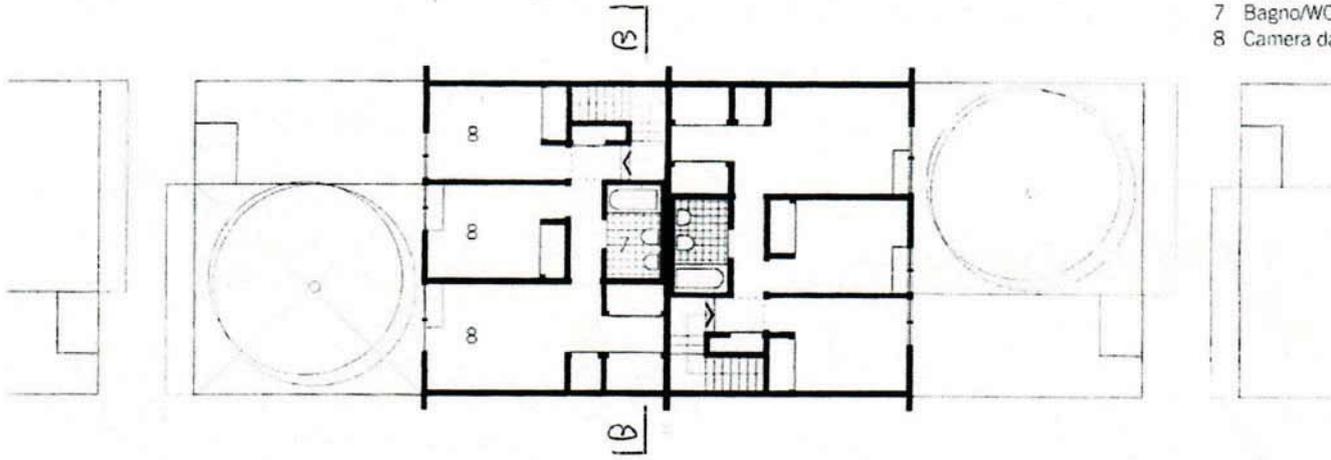

2.12 = 2.69 m