

ARCHITETTO A - nuovo ordinamento

1° TEMA.

1) Prova pratica

Il candidato sviluppi il progetto di un edificio destinato a residenza per studenti, con sviluppo su due piani fuori terra e accesso principale dalla strada collocata a nord, nel quale ricavare un totale di 8 unità abitative per 6 studenti ciascuna e un modulo servizi collettivo, destinato alle attività di socializzazione e studio/lettura.

2 piani ft.

Parametri edilizi da rispettare:

- Il lotto m. 80,72 x 23,50; = 1896,92 mq
- distanze minime dai confini 5 m.

Sono richiesti i seguenti elaborati:

- ✓ - schema planimetrico generale con indicazione del modulo servizi (scala 1:200)
- ✓ - pianta tipo del piano terra e del piano primo di una singola unità residenziale (scala 1:100);
- lay out del modulo collettivo; *area*
- ✓ - sezione trasversale significativa (scala 1:50);
- prospetto sul parco, quale elemento caratterizzante del progetto (scala 1:100);
- ✓ dettaglio costruttivo della facciata prospiciente il parco (scala 1:20)

2) 1° Prova scritta.

In relazione al tema svolto nella prova pratica il candidato richiami le scelte strutturali adottate e i criteri di massima sotto il profilo del dimensionamento strutturale.

La prima prova scritta dovrà essere sviluppata in max di 2 cartelle e potrà avvalersi di schemi grafici.

3) II° Prova scritta.

In fine Novecento si susseguono, ed in parte evolvono contestualmente, le tendenze architettoniche del postmodernismo, minimalismo e del decostruttivismo. Il candidato delinea sinteticamente le caratterizzazioni progettuali di tali tendenze.

Il candidato sviluppi la tematica in max 2 cartelle.


1960-70

Rob Venturi; Leung Chiu (L.M.)
pop art + tend. claudie
Fontana di Trevi

Denda
Cubica
essere
↓
psicual's
steffa forma dalla
funzione

forma segue
Ando
funzione
Zucker
da espressionem
no forme nodali

Koolhaas
eisenman
zahra pidi

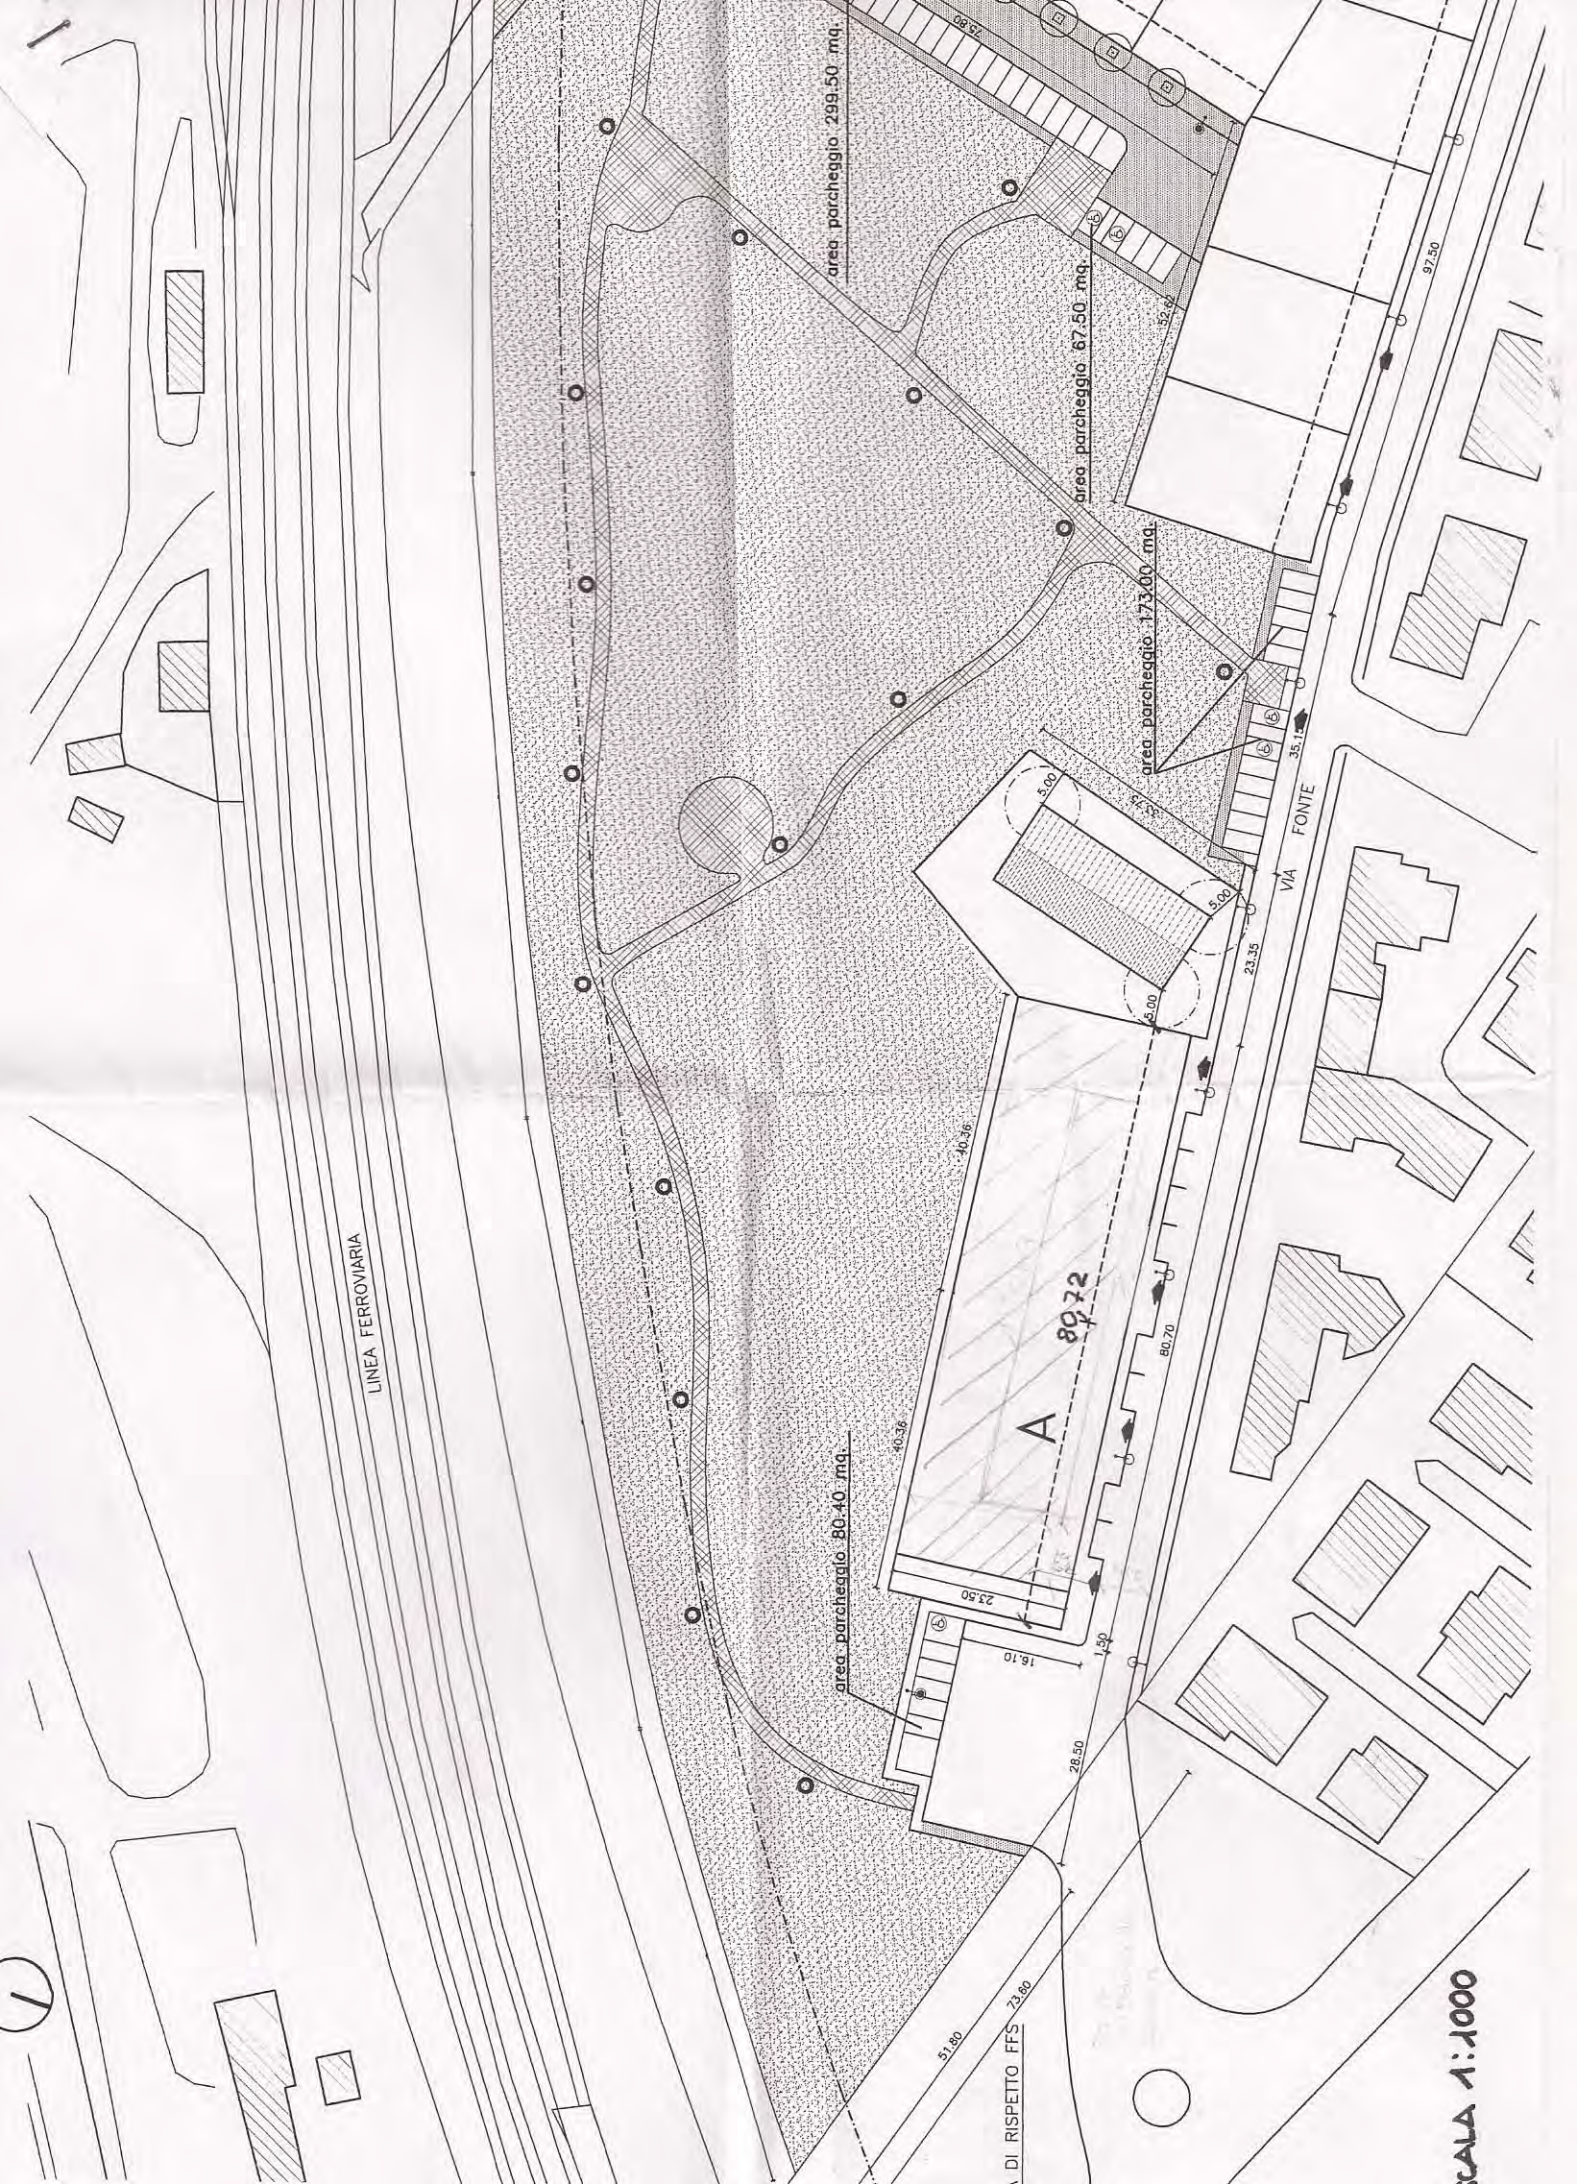

LINEA FERROVIARIA

area parcheggio 299.50 mq.

area parcheggio 67.50 mq.

area parcheggio 173.00 mq.

area parcheggio 80.40 mq.

A 8972

VIA FONTE

SCALA 1:1000

VIA DI RISPETTO FFS 73.80

51.80

28.50

23.50

18.10

1.30

40.36

40.36

80.70

23.35

35.10

97.50

5.00

5.00

5.00