


# IMPIANTO FORZA MOTRICE

## PIANTA PIANO TERRA

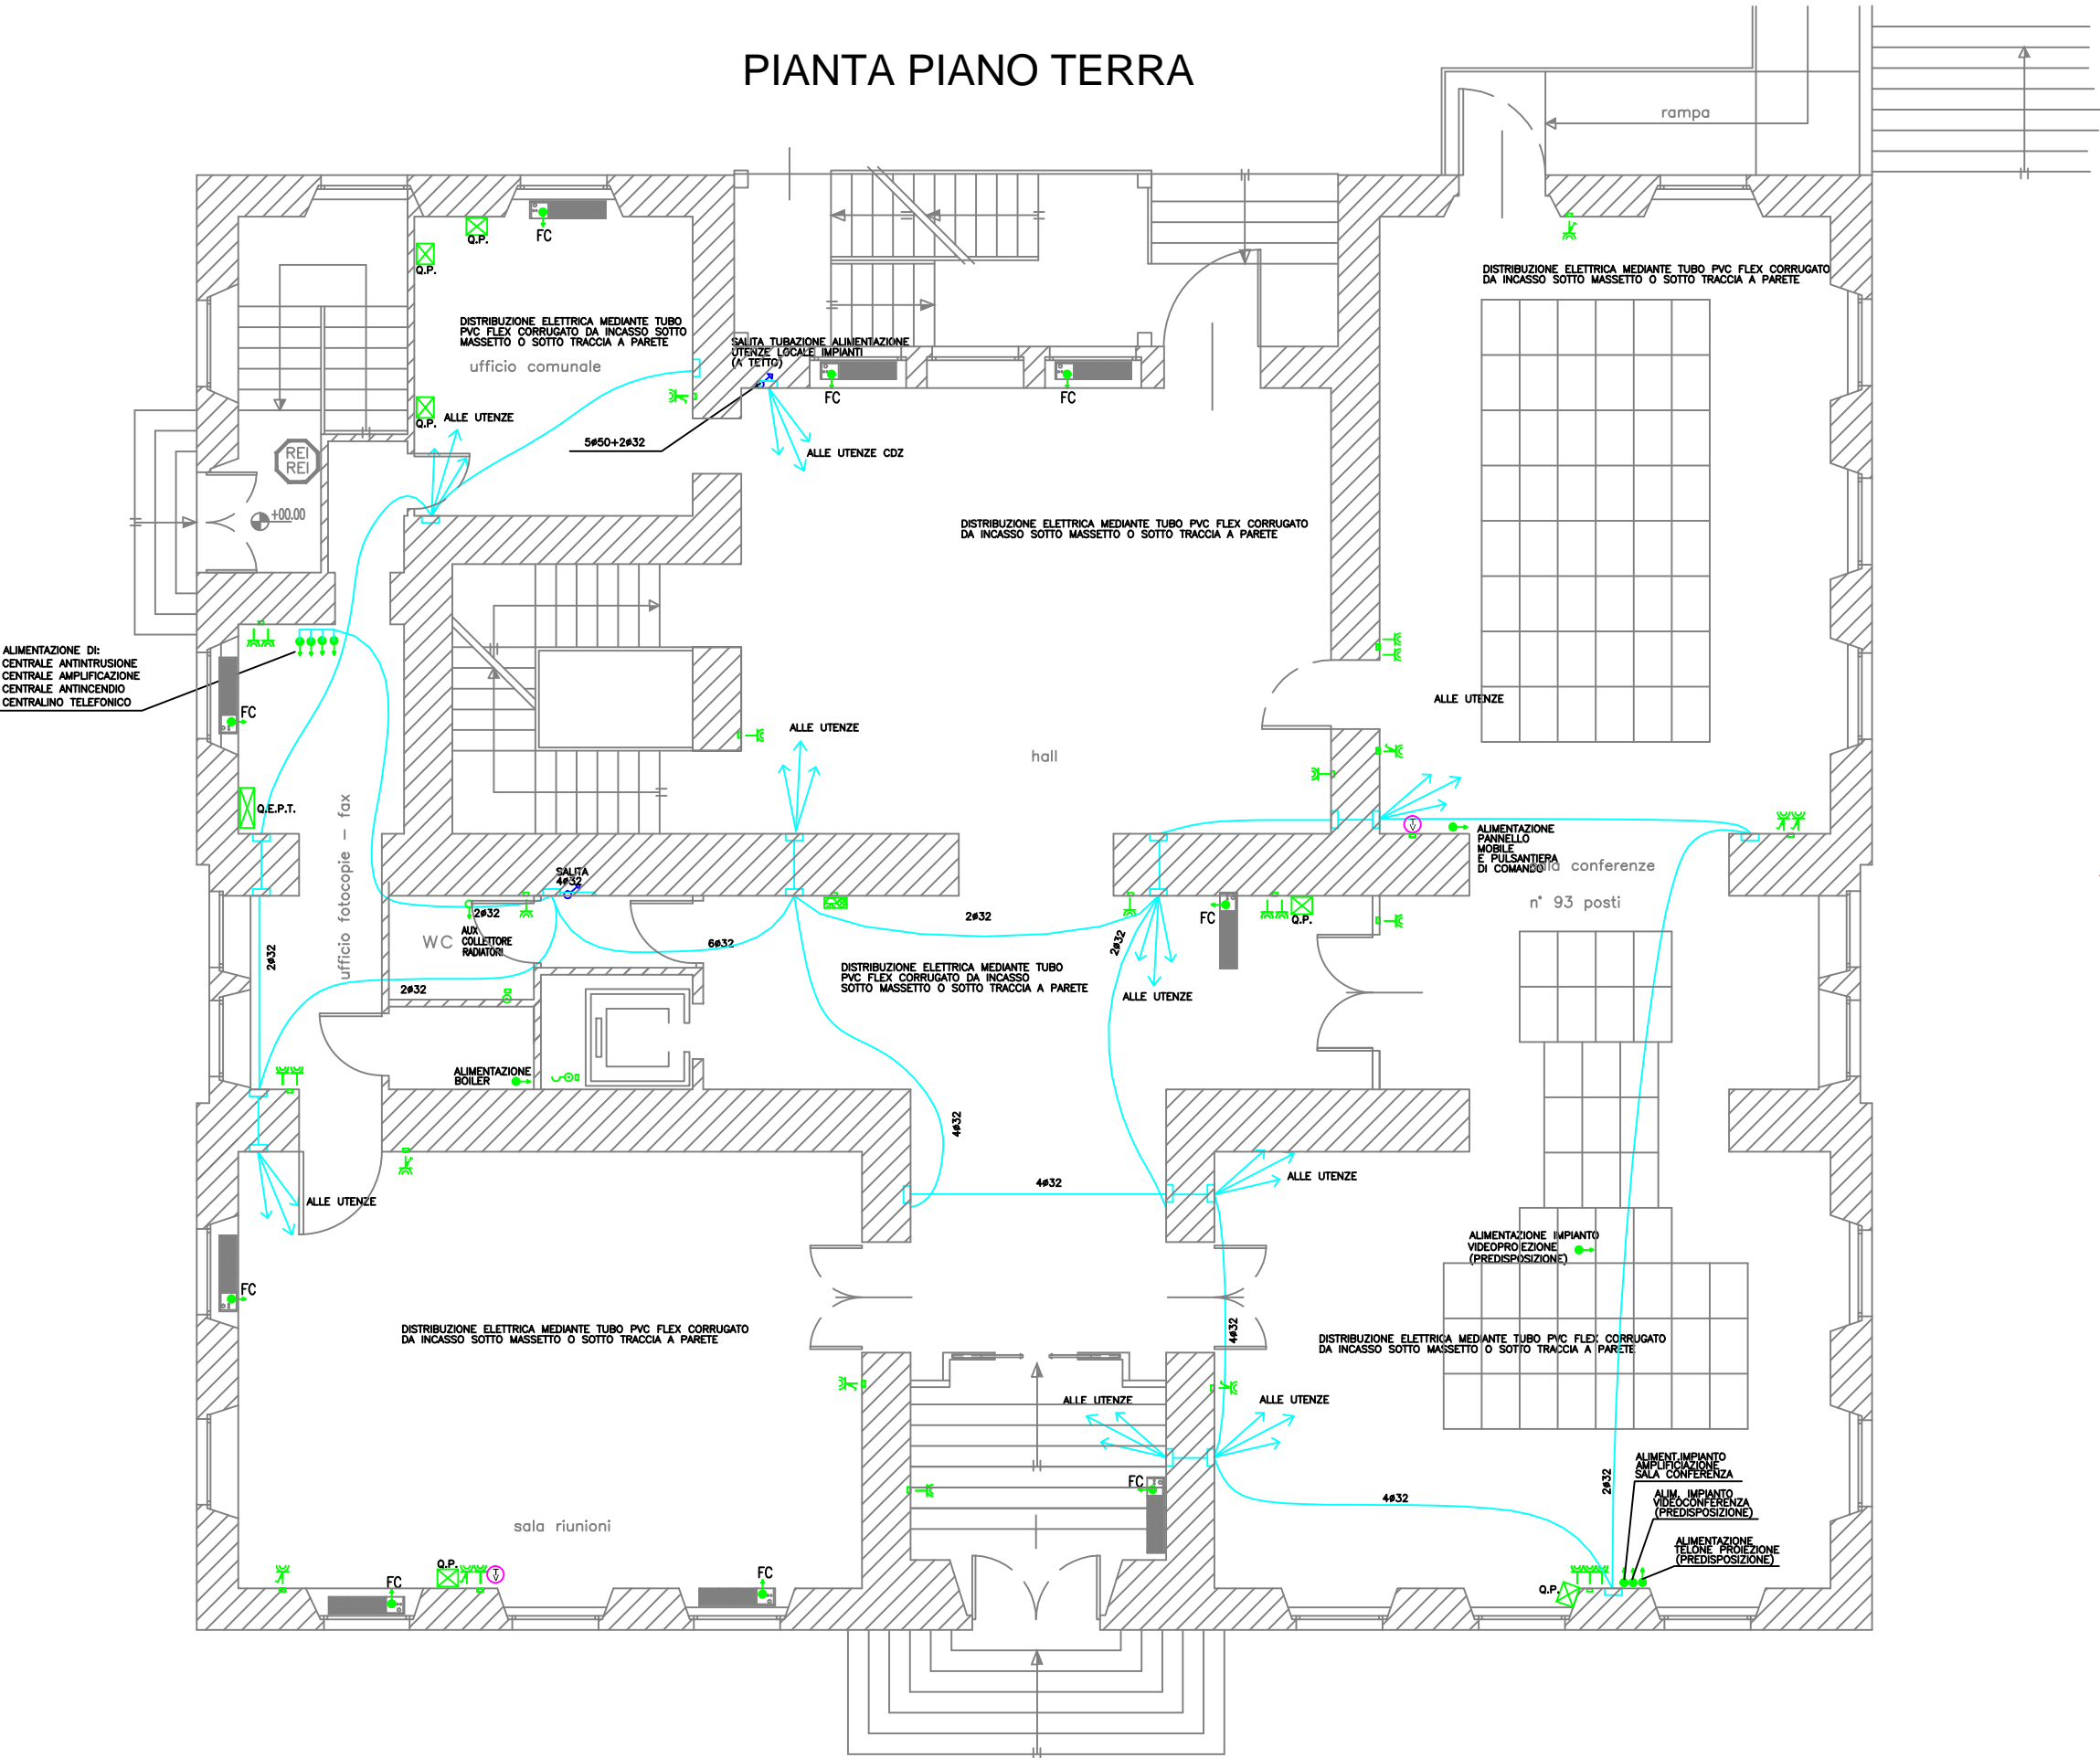

### LEGENDA

- Pulsante di chiamata disabili
- Lampada di segnalazione chiamata disabili
- Pulsante annullamento chiamata
- Presa bipasso 10/16A 220V protetta con MGT 1x10A
- Presa bipasso 10/16A 2P+T completa di interruttore bipolare
- Presa CEE 230V 2x16A+T con fusibili ed interblocco IP55
- Presa CEE 400V 3x16A+T con fusibili ed interblocco IP55
- Custodia IP55 per apparecchiatura di comando o presa
- Punto di alimentazione generica apparecchiatura con sez. locale
- Pazzetto di terra con dispersore a croce acc. zincato lungh. m. 2
- Corda rame nuda interrata 50 mmq
- Punto di salita/discesa tubazione portacavi
- Cassetta di derivazione
- Cassetta di derivazione installata a soffitto
- Fascio tubazioni portacavi PVC flex da incasso sotto massetto o sotto trac
- Fascio tubazioni portacavi PVC rigido posate a vista
- Punto di alimentazione fancoil
- Punto di alimentazione utenza impianto termico con presa CEE17 220V o 230V
- Punto di alimentazione apparecchiatura di regolazione
- Presa n.1 bipasso 10/16A 220V; Presa n.1 schuko
- Quadretto prese come particolare