


IMPIANTO ILLUMINAZIONE

PIANTA PIANO TERRA

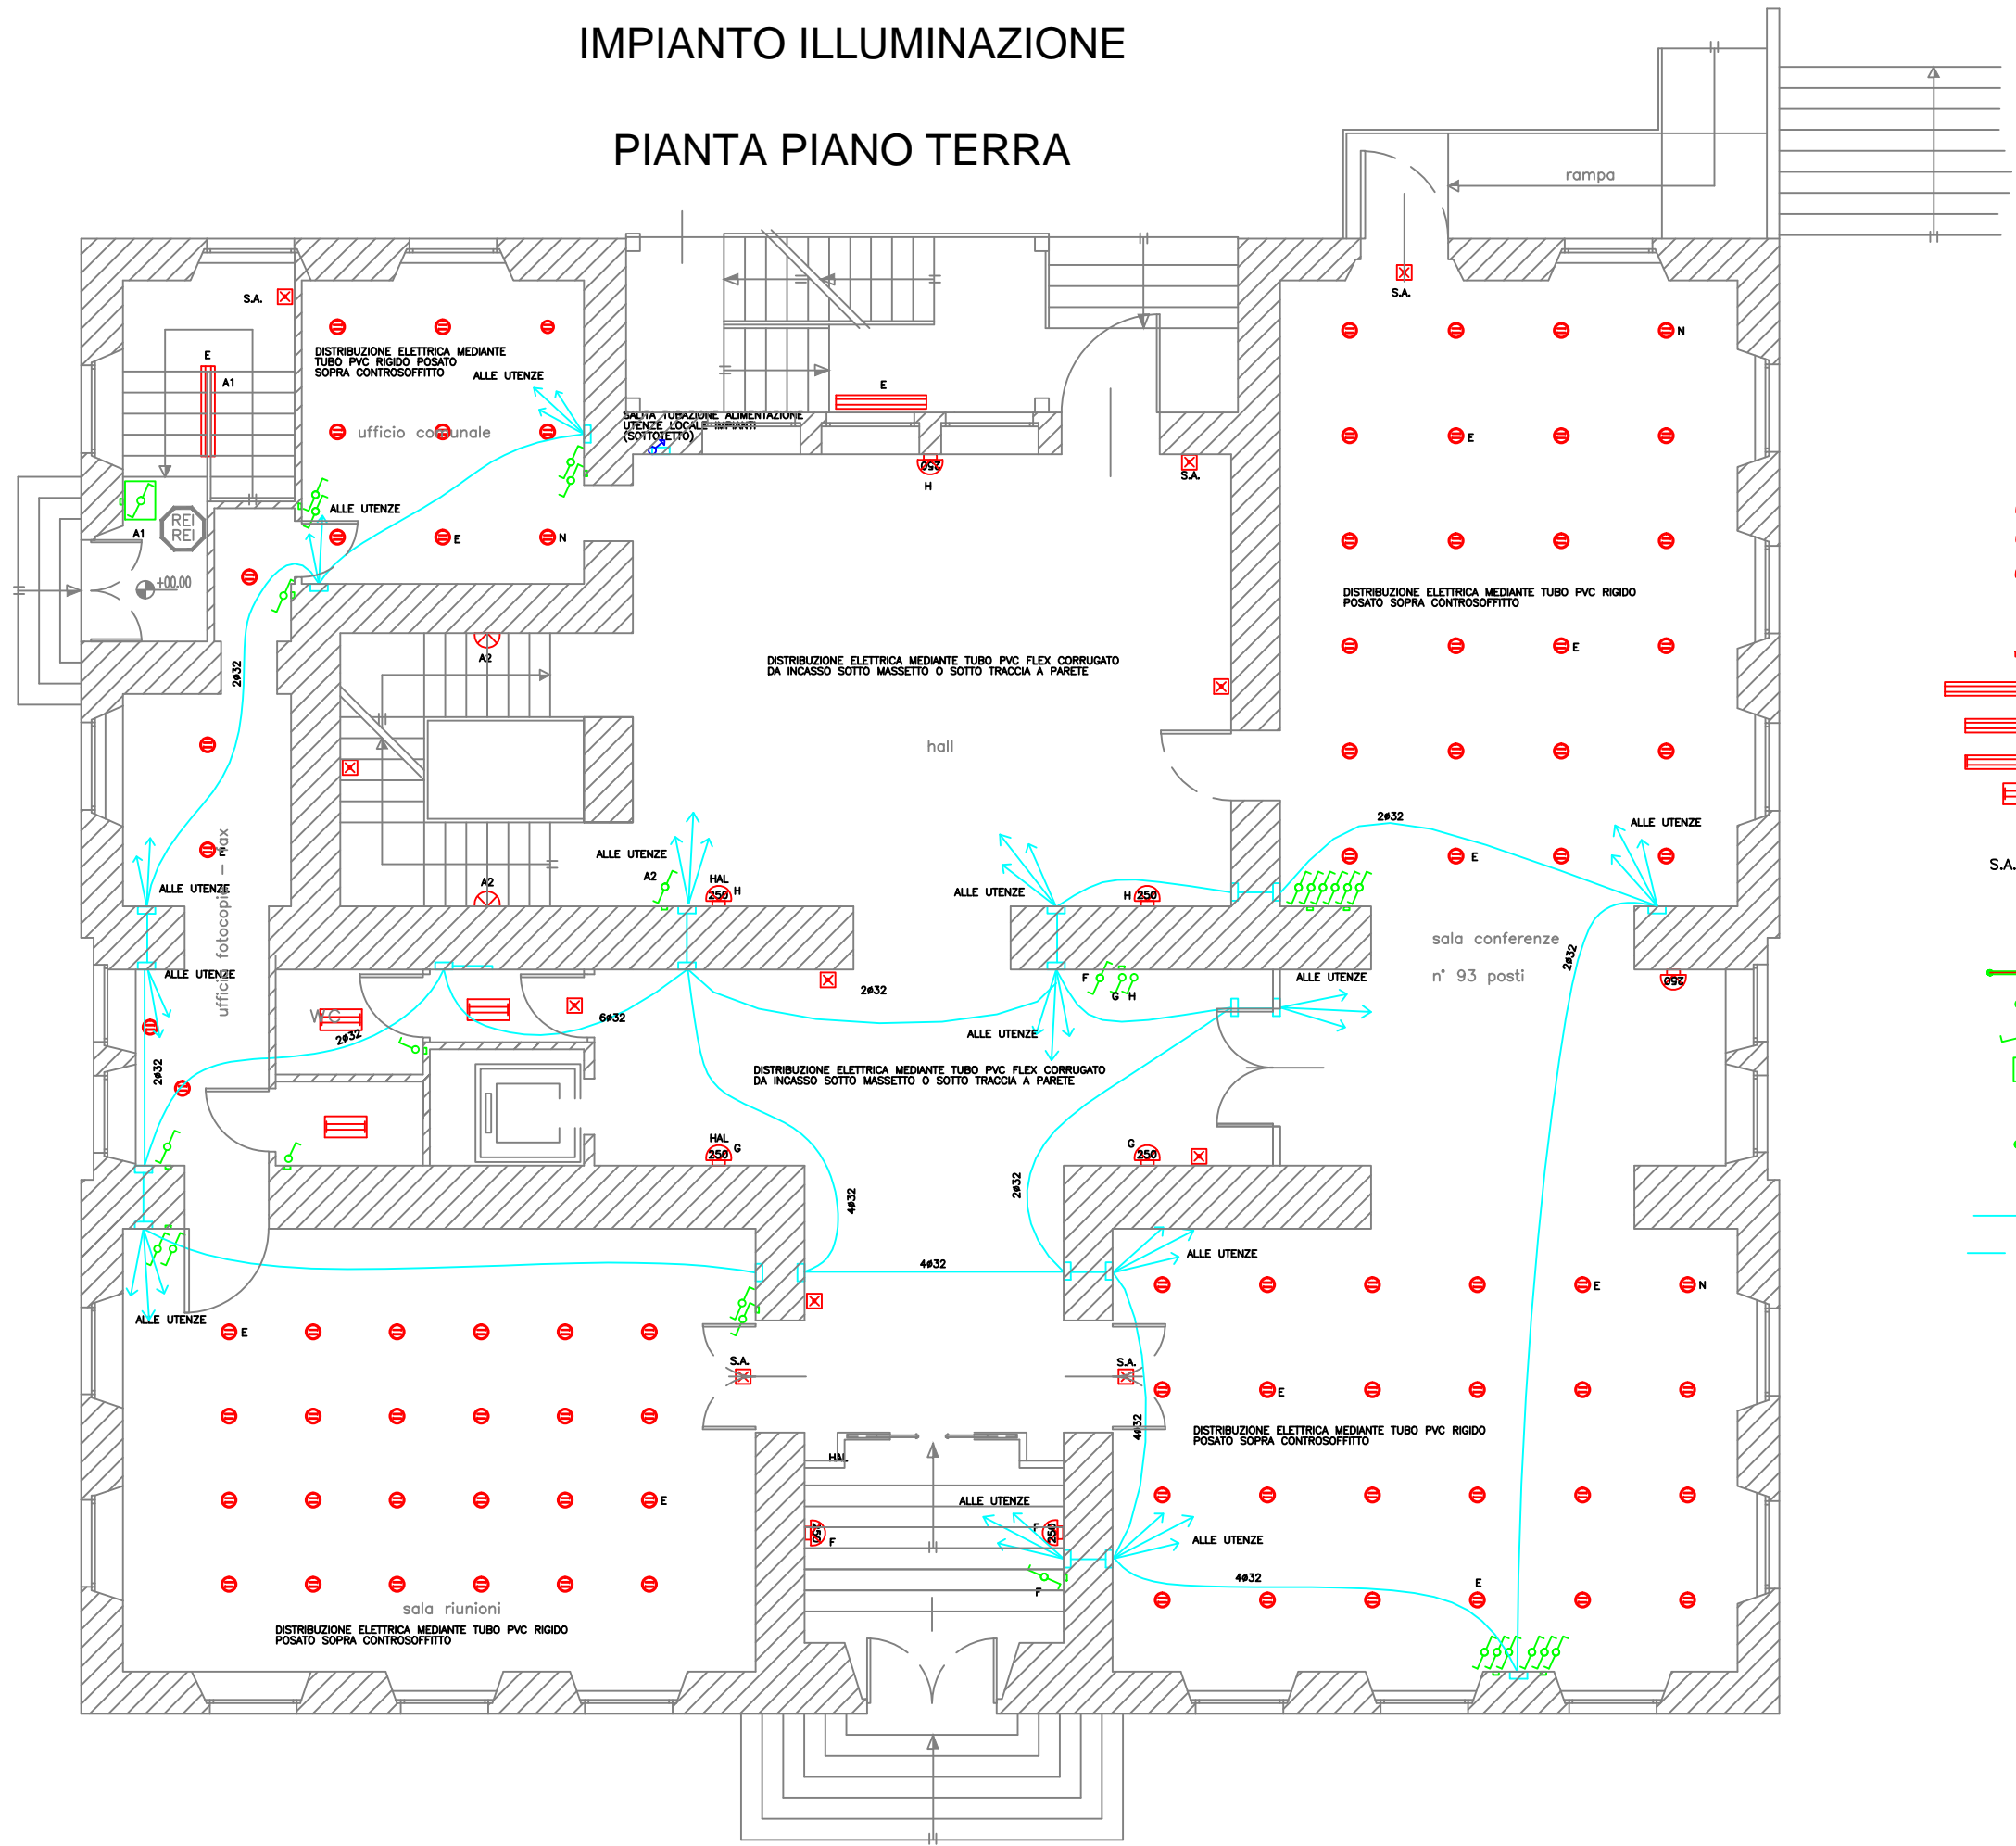

LEGENDA

- Plafoniera tipo tartaruga con attacco E27, IP55
- Applique luce diretta plafoniera 2x18W
- Applique luce indiretta con lampada alogenuri 250W
- Applique luce indiretta con lampada alogenuri 250W ed alogena di preaccensione
- Faretto da incasso con lampada fluorescente compatta 2x26W
- Proiettore per binario elettrificato con lampada alogenuri 70W
- Plafoniera fluorescente stagna 2x58W in policarbonato IP 65
- Plafoniera fluorescente stagna 2x36W in policarbonato IP 65
- Plafoniera fluorescente 2x36W con schermo protettivo
- Plafoniera fluorescente 2x18W con schermo protettivo
- Plafoniera autoalimentata di emergenza aut. 1 ora e lampada 24W
- S.A. Plafoniera autoalimentata di emergenza aut. 1 ora e lampada 8W sempre accesa
- E KIT autoalimentato di emergenza aut. 1 ora
- N Punto luce illuminazione notturna
- Binario elettrificato 4x16A
- Punto di comando interrotto semplice
- Punto di comando interrotto deviato
- Custodia IP55 per apparecchiatura di comando o presa
- Pulsante generico
- Predisposizione attacco per illuminazione tavoli
- Cassetta di derivazione
- Fascio tubazioni portacavi PVC flex da incasso sotto massetto o sotto traccia
- Fascio tubazioni portacavi PVC rigido posate a vista
- Punto di salita/discesa tubazione portacavi