



Comune di Fiumicino - CONCORSO per DECORAZIONE CORNICIONE

NUOVO ASILO NIDO di ARANOVA - Via Nurallao snc - 00050 Fiumicino

TAVOLA


4

Nome:

Cognome:

Firma:

scala 1:200

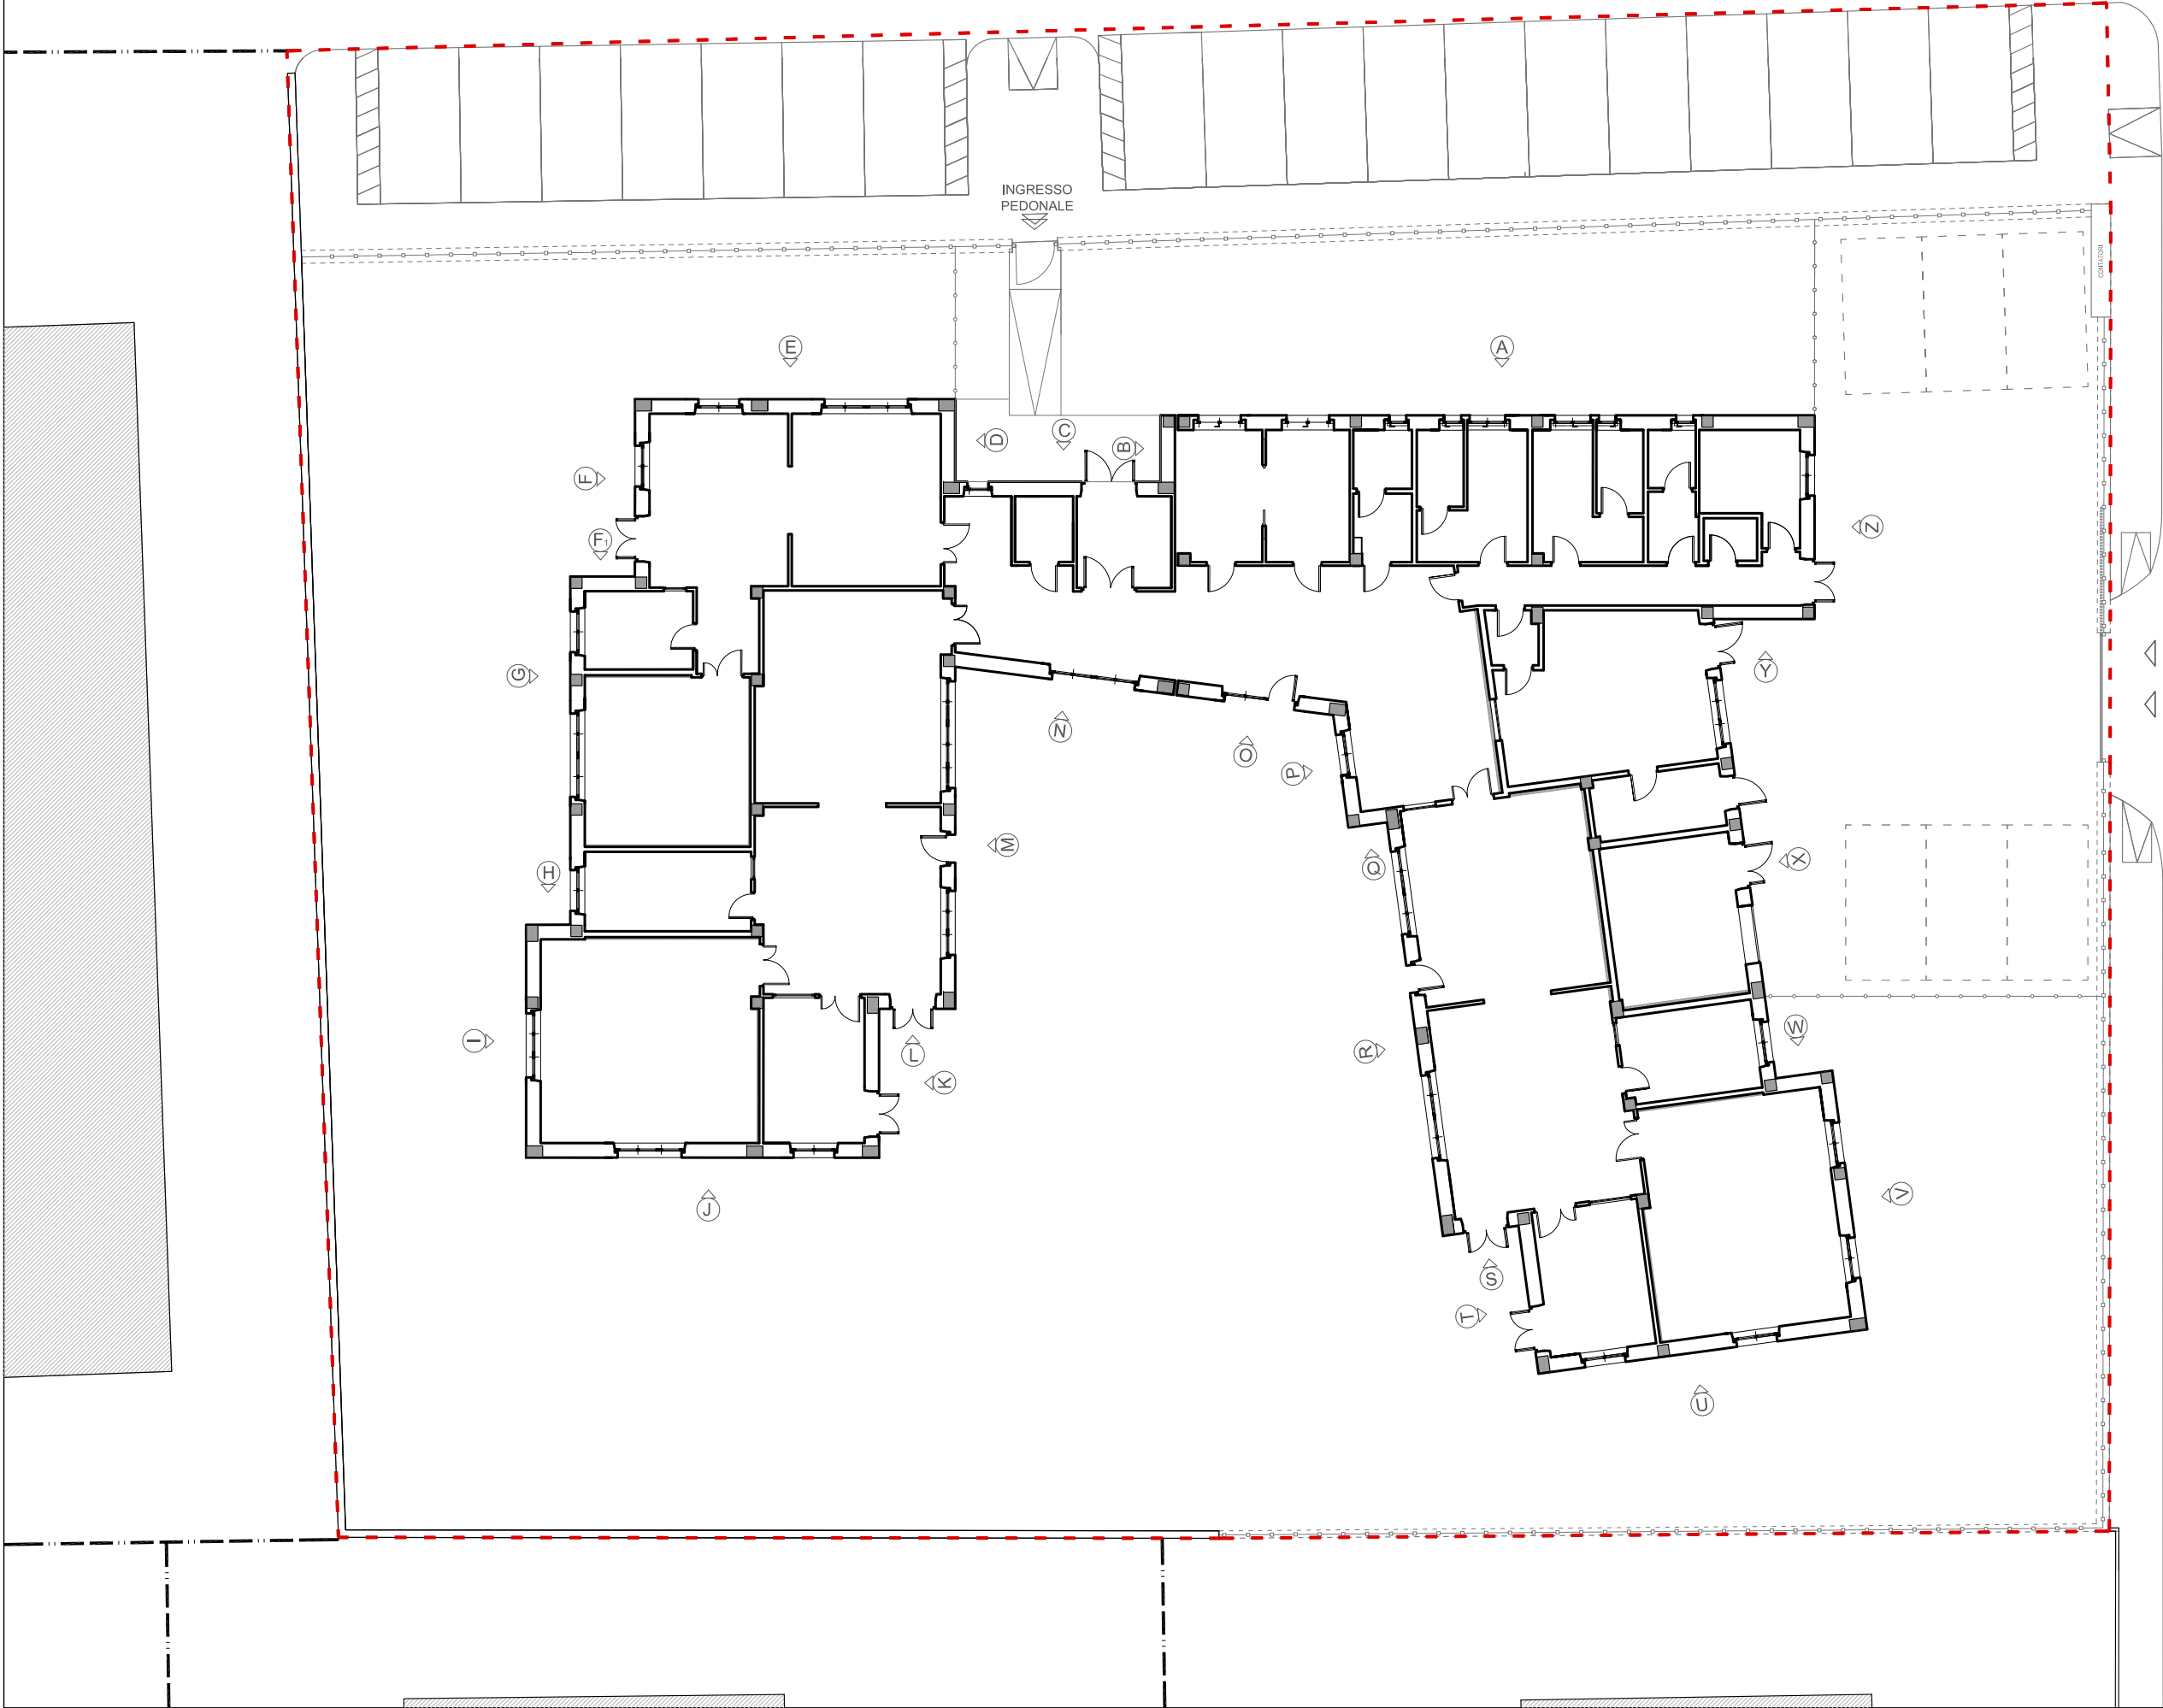

VIA MAMOIADA

VIA MAMOIADA

INGRESSO PEDONALE SERVIZIO
INGRESSO CARRABILE

VIA NURALLAO