

Comune di Fiumicino - CONCORSO per DECORAZIONE CORNICIONE

NUOVO ASILO NIDO d' ARANOVA - Via Nurallao snc - 00050 Fiumicino


Nome:

Cognome:

Firma:

TAVOLA	
--------	--

scala 1:200

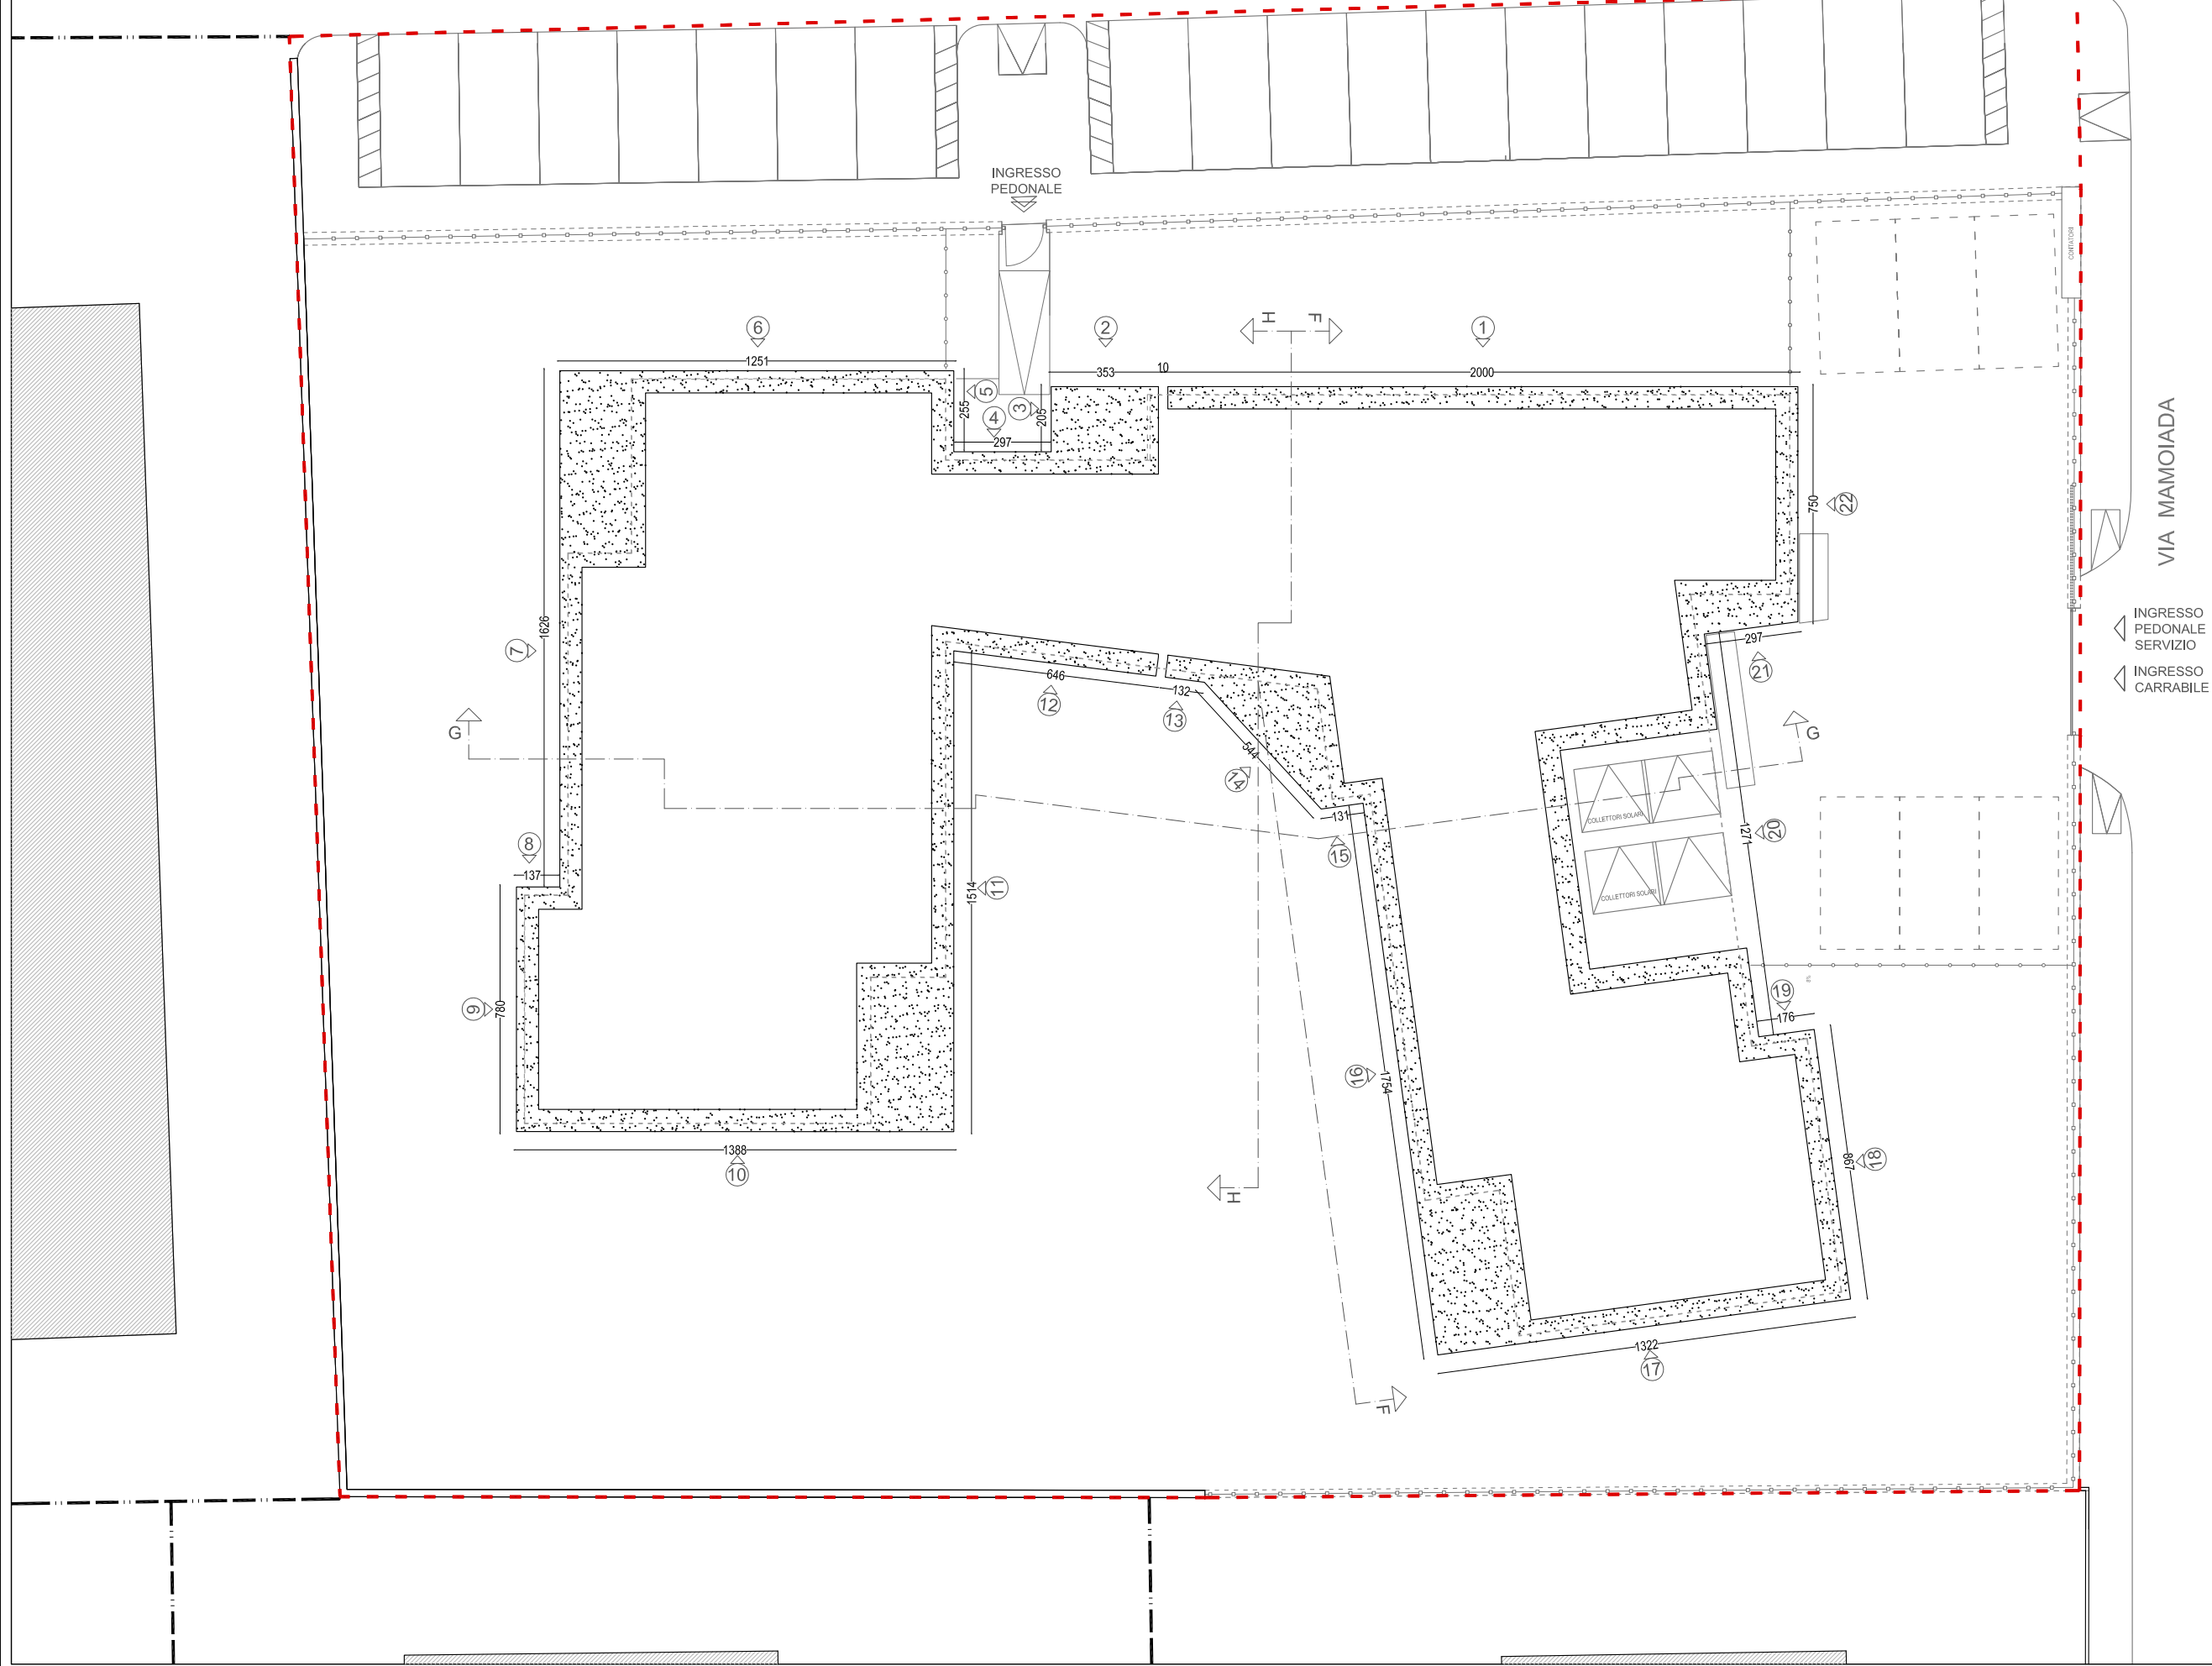

VIA MAMOIADA

VIA MAMOIADA