



Comune di Fiumicino - CONCORSO per DECORAZIONE CORNICIONE

NUOVO ASILO NIDO di ARANOVA - Via Nurallao snc - 00050 Fiumicino

TAVOLA

3.1


Nome:

Cognome:

Firma:

scala 1:20

65

 

1.1

667

65



1.2

667

65



1.3

667



Comune di Fiumicino - CONCORSO per DECORAZIONE CORNICIONE

NUOVO ASILO NIDO di ARANOVA - Via Nurallao snc - 00050 Fiumicino

TAVOLA

3.2

Nome:


Cognome:

Firma:

scala 1:20


65

2

 

353

3

 

205

4



297

5



260

6.1



621

65

65



Comune di Fiumicino - CONCORSO per DECORAZIONE CORNICIONE

NUOVO ASILO NIDO di ARANOVA - Via Nurallao snc - 00050 Fiumicino

TAVOLA

3.3


Nome:

Cognome:


Firma:

scala 1:20


65

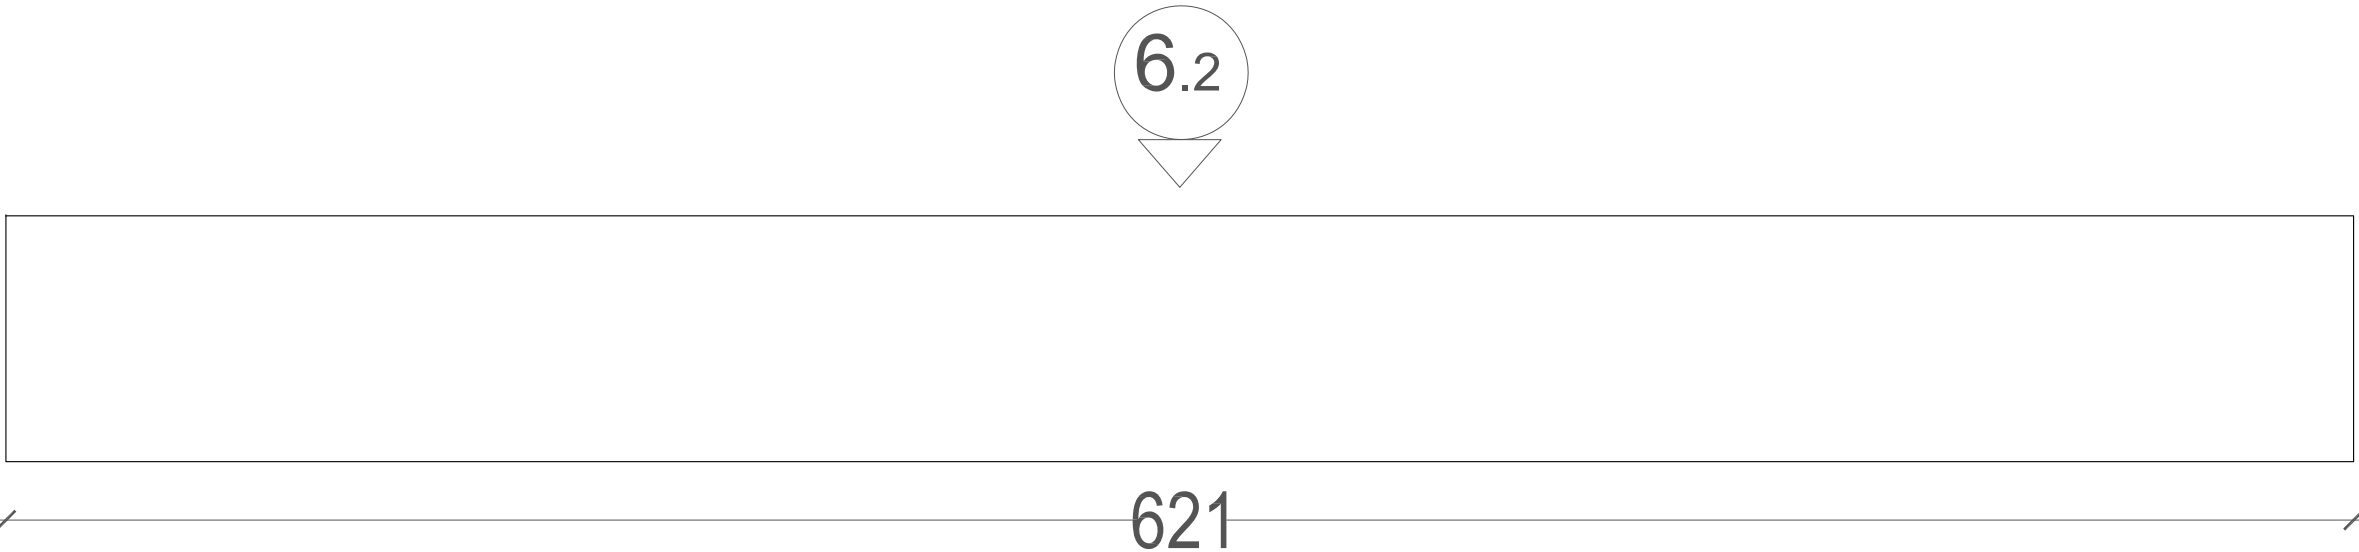

65

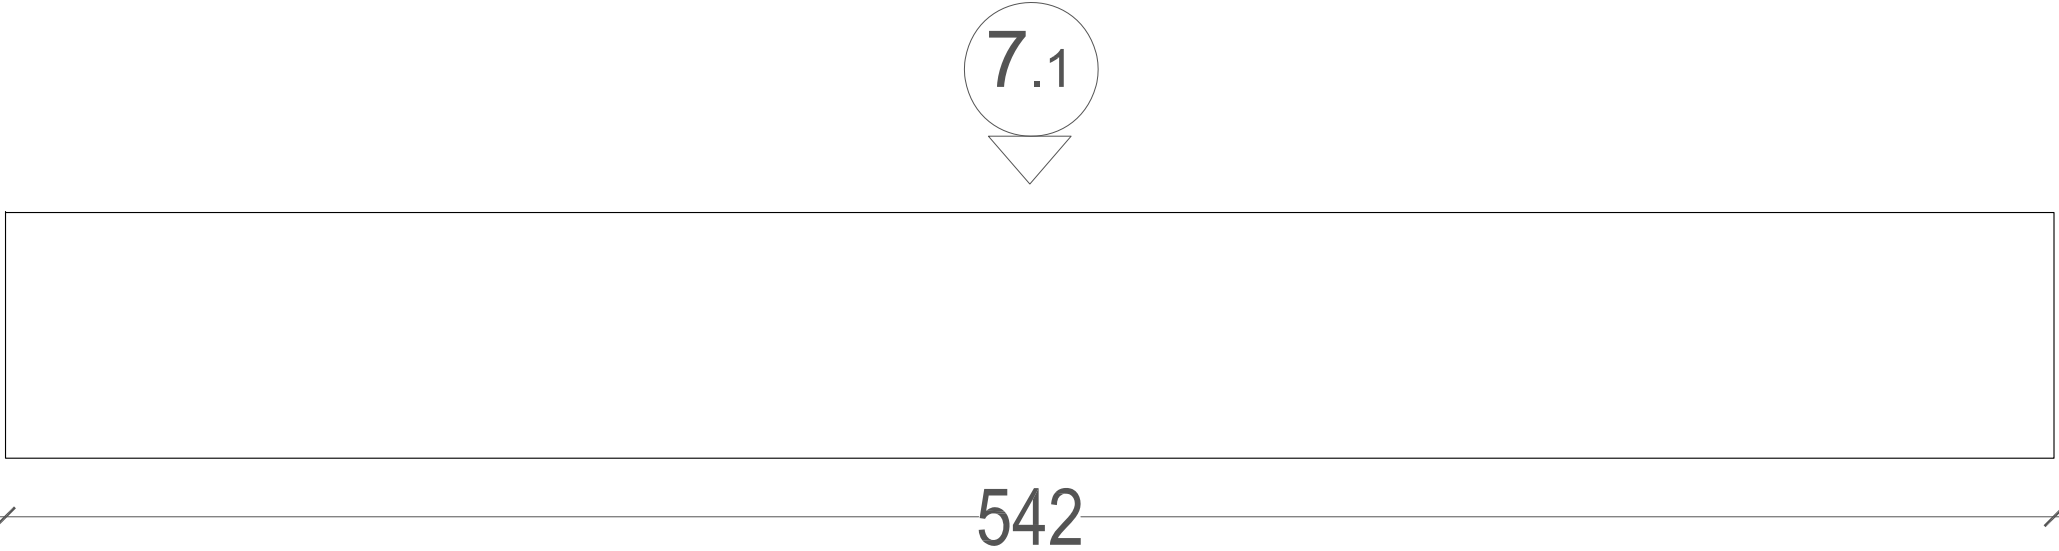

65

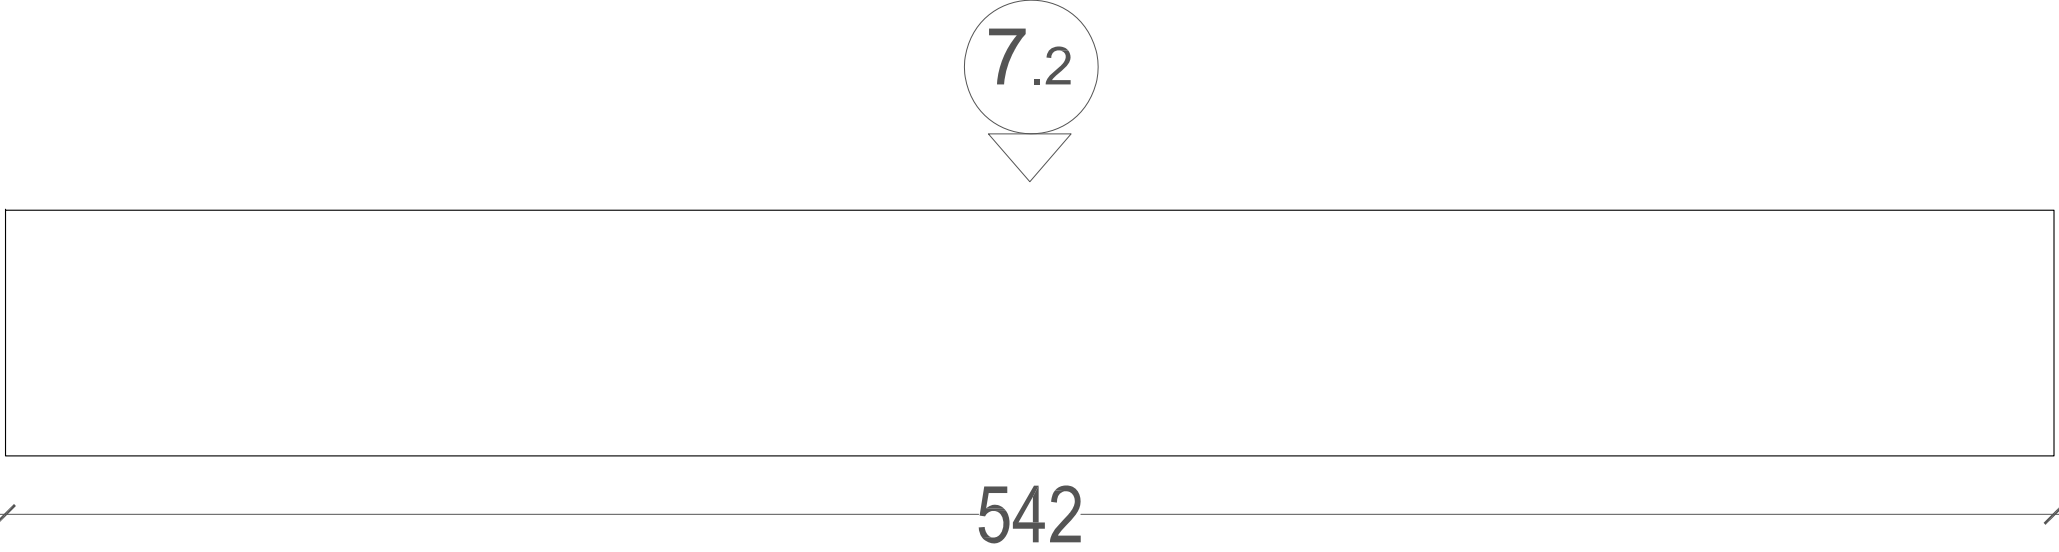



Comune di Fiumicino - CONCORSO per DECORAZIONE CORNICIONE

NUOVO ASILO NIDO di ARANOVA - Via Nurallao snc - 00050 Fiumicino

TAVOLA

3.4

Nome:

Cognome:

Firma:


scala 1:20

65

65

65

7.3

 

542

8



137

9.1



390

9.2



390



Comune di Fiumicino - CONCORSO per DECORAZIONE CORNICIONE

NUOVO ASILO NIDO di ARANOVA - Via Nurallao snc - 00050 Fiumicino

TAVOLA

3.5

Nome:

Cognome:


Firma:

scala 1:20

10.1



65

 


694

10.2



65

 


694

11.1



65

 

757



Comune di Fiumicino - CONCORSO per DECORAZIONE CORNICIONE

NUOVO ASILO NIDO di ARANOVA - Via Nurallao snc - 00050 Fiumicino

TAVOLA

3.6

Nome:

Cognome:

Firma:

scala 1:20

11.2

65

757

12

65

646

13

14

65

132

544



Comune di Fiumicino - CONCORSO per DECORAZIONE CORNICIONE

NUOVO ASILO NIDO di ARANOVA - Via Nurallao snc - 00050 Fiumicino

TAVOLA

3.7

Nome:


Cognome:

Firma:

scala 1:20


15

65

 

131

16.1

 


585

16.2



65

 


585

16.3



65

 

585



Comune di Fiumicino - CONCORSO per DECORAZIONE CORNICIONE

NUOVO ASILO NIDO di ARANOVA - Via Nurallao snc - 00050 Fiumicino

TAVOLA

3.8


Nome:

Cognome:

Firma:

scala 1:20

65

 


17.1



661

65

 

17.2



661

65



18.1



434





Comune di Fiumicino - CONCORSO per DECORAZIONE CORNICIONE

NUOVO ASILO NIDO di ARANOVA - Via Nurallao snc - 00050 Fiumicino

TAVOLA

3.9

Nome:

Cognome:

Firma:

scala 1:20

18.2

19

65

434

176

65

20.1

636

65

20.2

636



Comune di Fiumicino - CONCORSO per DECORAZIONE CORNICIONE

NUOVO ASILO NIDO di ARANOVA - Via Nurallao snc - 00050 Fiumicino

TAVOLA

3.10

Nome:

Cognome:

Firma:


scala 1:20

65

65

65

21

 

297

22.1



375

22.2



375