

ESAMI DI STATO – 2008 – SEDE DI PARMA

Esami di Stato di Abilitazione all'esercizio della professione di Architetto Prove scritte per l'iscrizione nella sezione B

Seconda busta TEMA A4

Prova pratica

Il candidato, a partire dalle piante, dai prospetti e dalla selezione di fotografie in allegato di un edificio rurale esistente nel territorio padano, dovrà elaborare:

1. una sezione trasversale dell'edificio in scala 1:50, dal piano di calpestio del pianterreno alla linea di colmo della copertura;
2. un dettaglio costruttivo del cornicione in scala 1:20.

Nel caso in cui l'edificio prescelto mostri evidenti manomissioni tipologiche e costruttive rispetto al presumibile stato originario, il candidato potrà proporre una sostituzione congrua alle locali tradizioni edilizie nei disegni richiesti.

Prima prova scritta


Il candidato elabori un computo metrico estimativo per le sottoelencate categorie di intervento, dettagliandone le afferenti fasi di lavorazione:

1. il rifacimento degli intonaci esterni, calcolando un importo ipotetico di Euro 45/mq;
2. la sostituzione dei pavimenti dell'intero edificio, compreso un semplice consolidamento dei solai, calcolando un importo ipotetico di Euro 150/mq;
3. il rifacimento dei manti di copertura, con sostituzione dell'orditura secondaria, calcolando un importo ipotetico di Euro 250/mq;
4. la rimozione della lattoneria esistente e suo rifacimento, calcolando un importo ipotetico di Euro 35/ml.

Seconda prova scritta

Il candidato evidenzi quali principi costruttivi e quali motivi o partiti decorativi presenti nelle costruzioni rurali del passato possono ancora trovare nuove verifiche applicative nell'architettura d'oggi.


A4

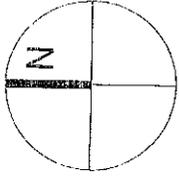


EDIFICIO 01



EDIFICIO 02

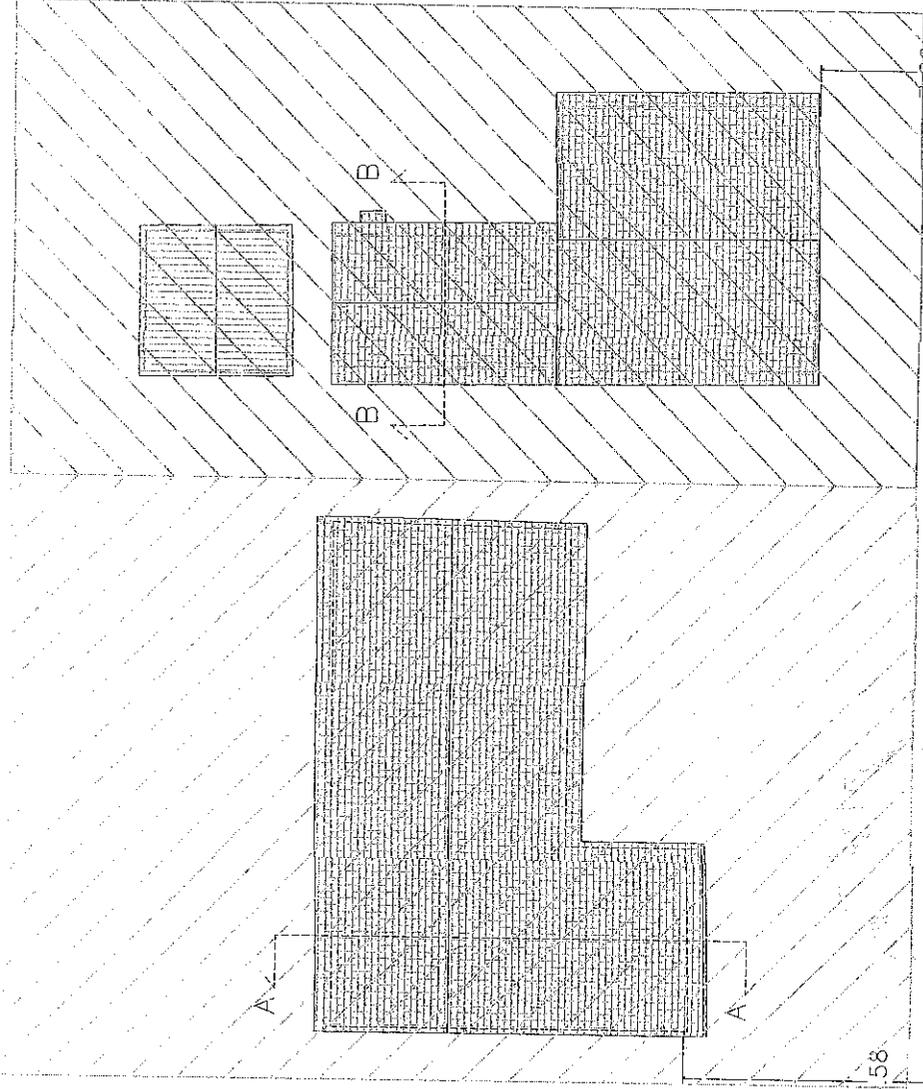

Fosso


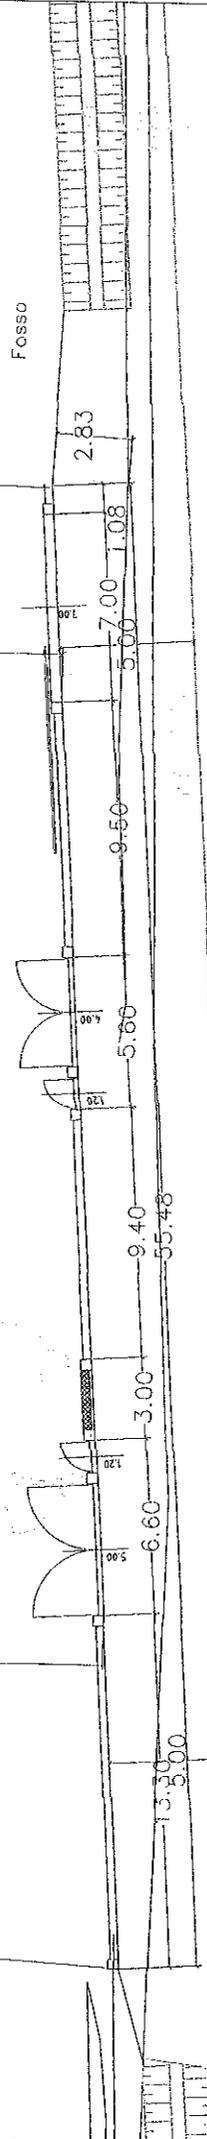


VIGNETO UVA DA TAVOLA

PLANIMETRIA GENERALE



A4

EDIFICIO 02

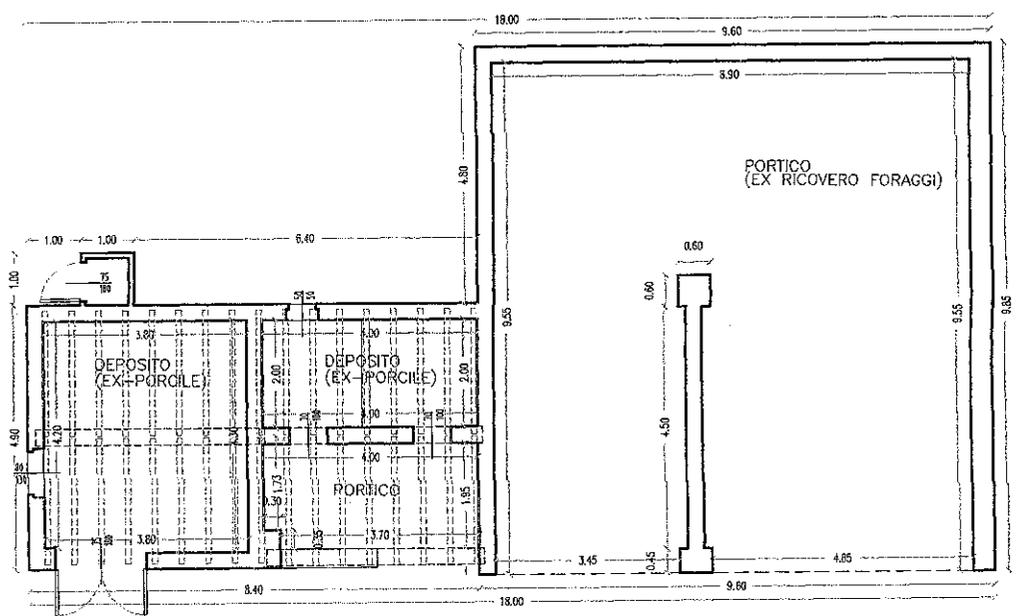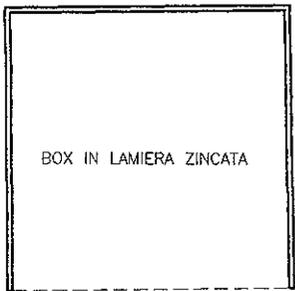







PIANTA PIANO TERRA






EDIFICIO 02

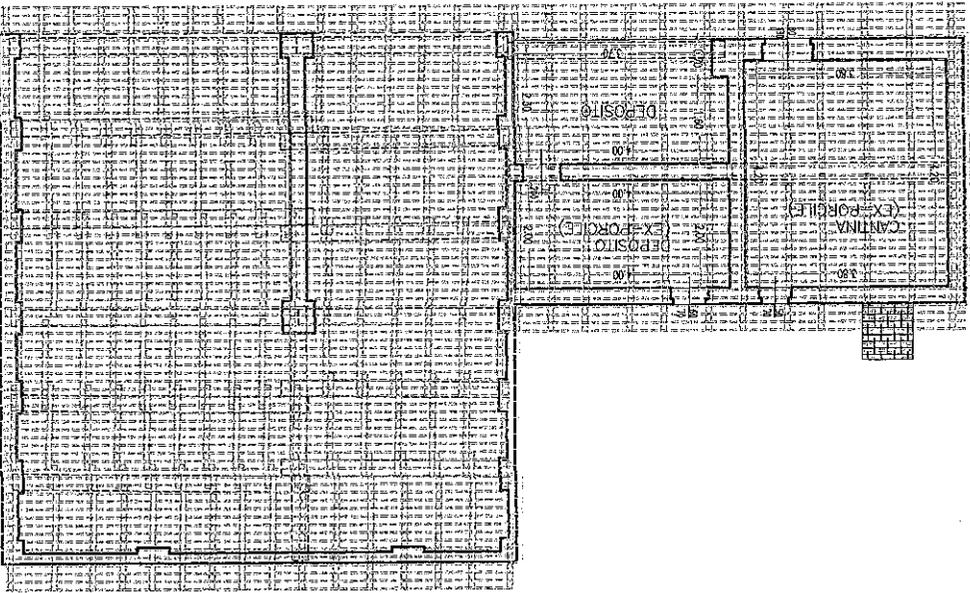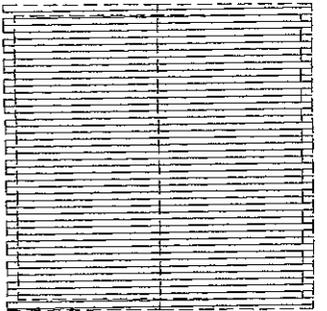

PIANTA PIANO PRIMO

AA
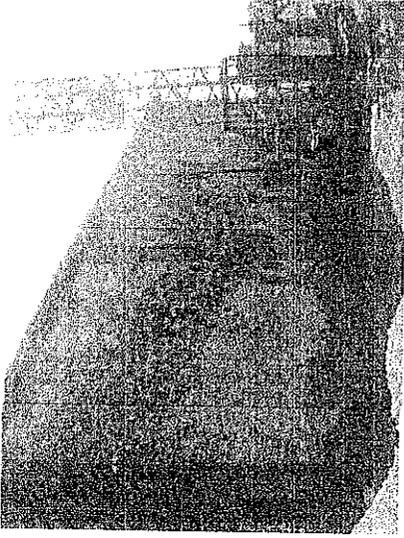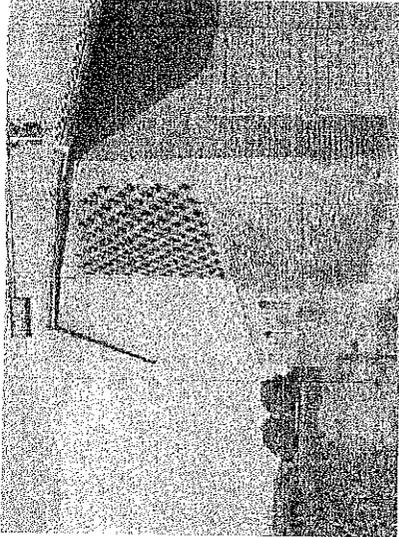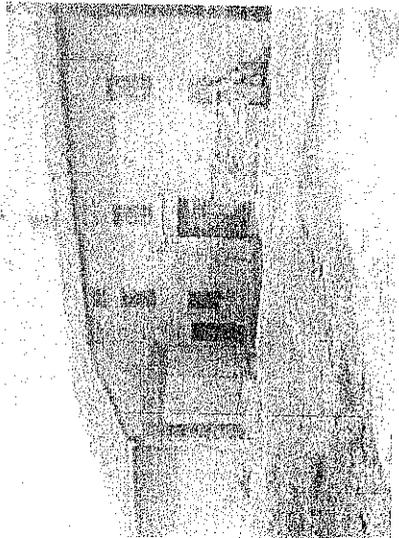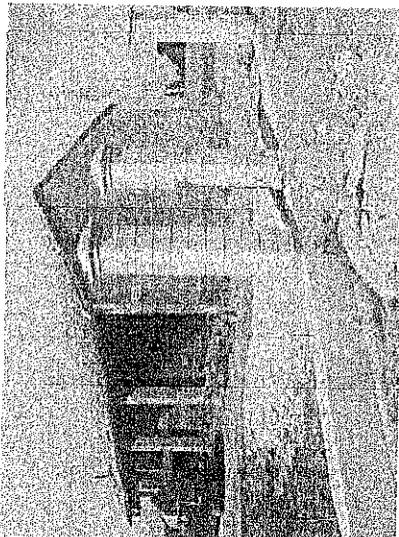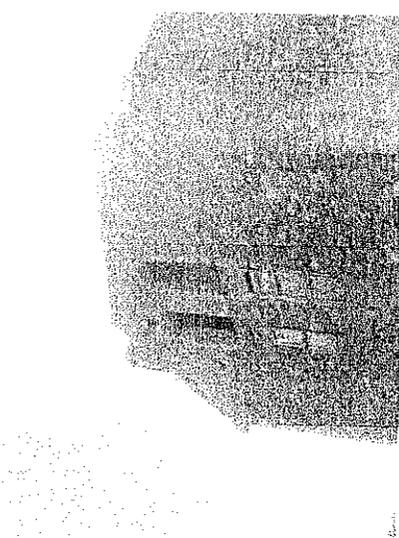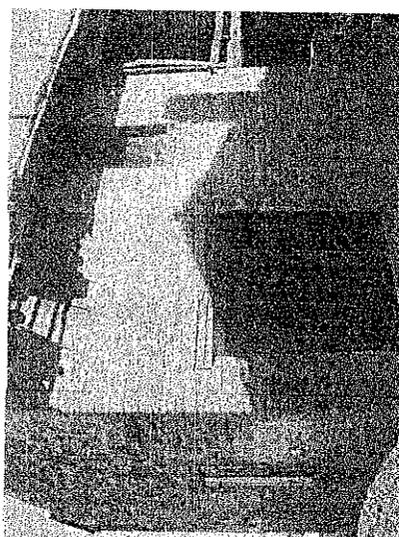
<p>Prospetto nord - edificio A</p>		<p>Prospetto ovest - edificio A</p>	
<p>Prospetto sud - edificio A</p>		<p>Prospetto ovest - edificio B</p>	
<p>Prospetto est - edificio A</p>		<p>Prospetto nord ovest - edificio B</p>	
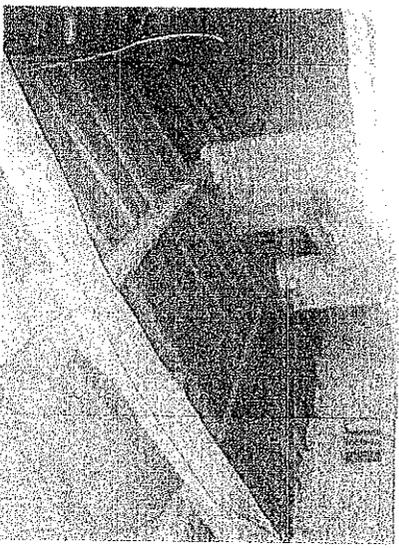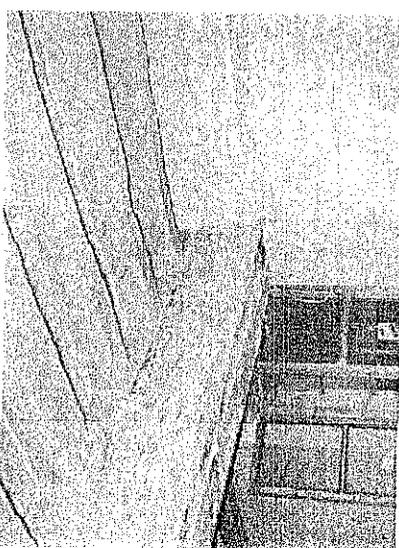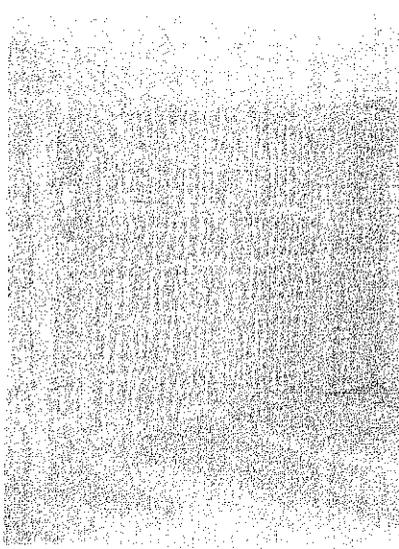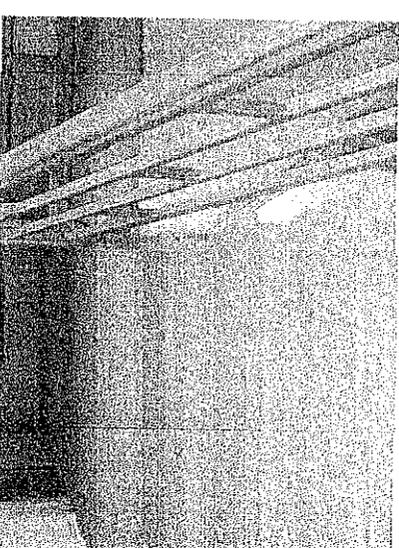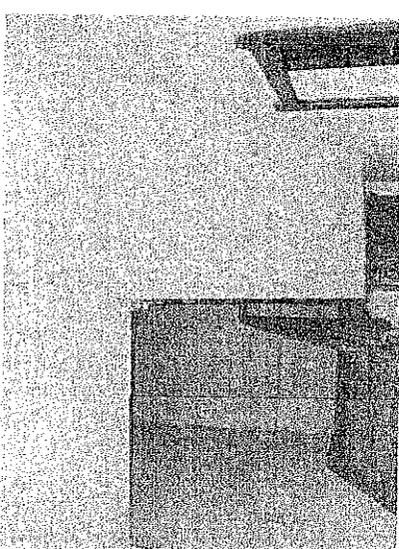
<p>tipologia solai in legno di copertura - edificio A</p>		<p>tipologia solai in laterizio ex stalla - edificio A</p>	
<p>tipologia solai in legno interni - edificio A e B</p>		<p>tipologia solai in legno di copertura - edificio B</p>	
<p>tipologia scala interna - edificio A</p>		<p>tipologia scala interna - edificio A</p>	


tipologia
solai in
legno di
copertura -
edificio A




tipologia
solai in
laterizio ex
stalla -
edificio A




tipologia
solai in
legno interni
- edificio A
e B

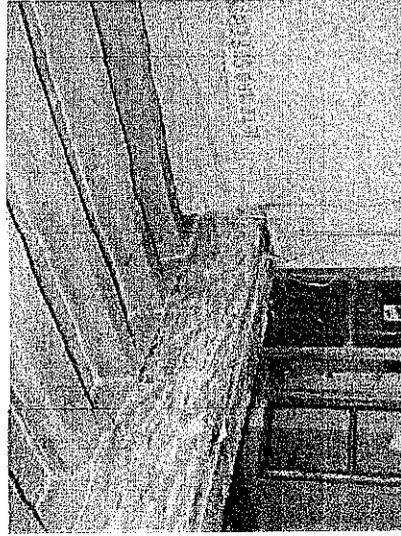


tipologia
solai in legno
di copertura
- edificio B

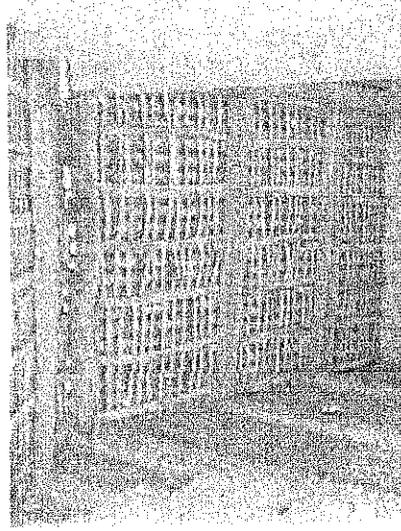


tipologia
scala
interna -
edificio A

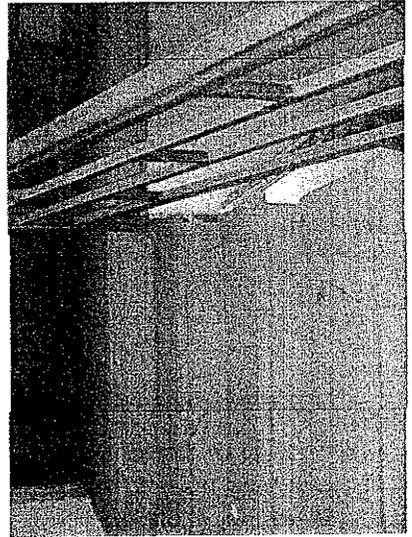


tipologia
scala interna
- edificio A

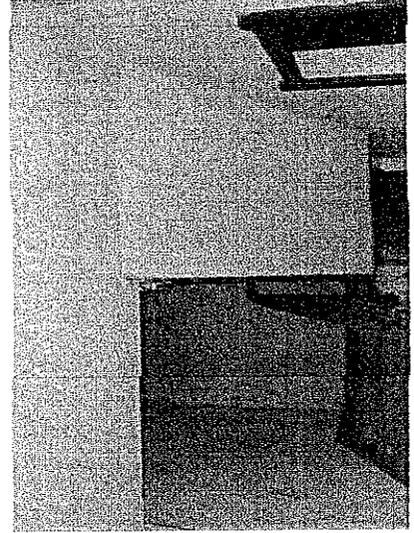


Prospetto
nord –
edificio A

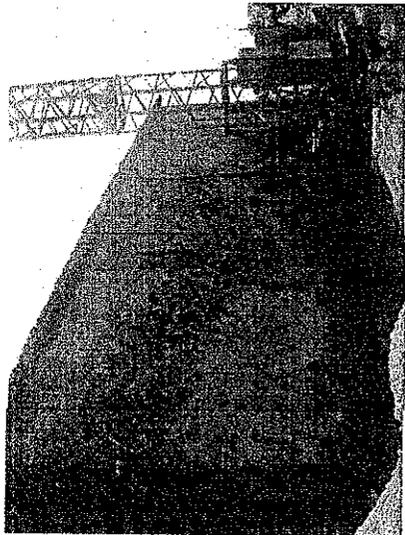


Prospetto
sud –
edificio A

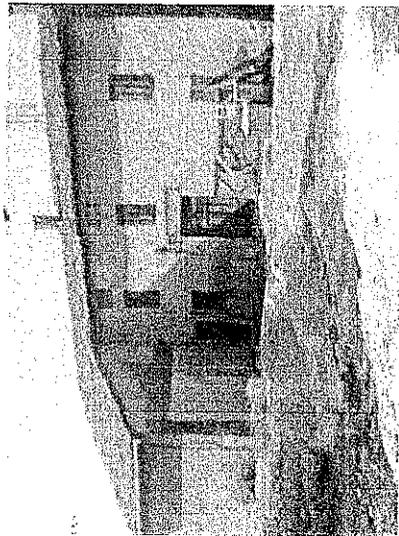

Prospetto
est – edificio
A

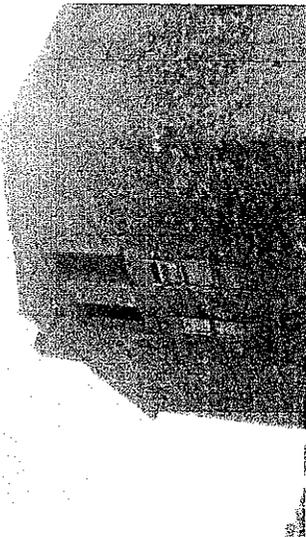

Prospetto
ovest –
edificio A

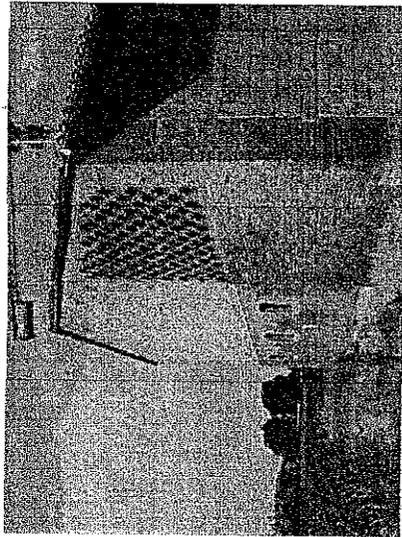

Prospetto
ovest –
edificio B



Prospetto
nord ovest –
edificio B

