

ZSZ Sarntal

Sarntal (BZ)

2020-2025





1 Gebäude 4 Vereine

Zivilschutz

Bergrettung

Feuerwehr

Weisses Kreuz



1 Gebäude

4 Vereine


Zivilschutz


Bergrettung

Feuerwehr

Weisses Kreuz


Gesamt Bruttofläche: 2.900 m²
Gesamt Baumasse: 12.530 m³
Baukosten: 8.161.000 €

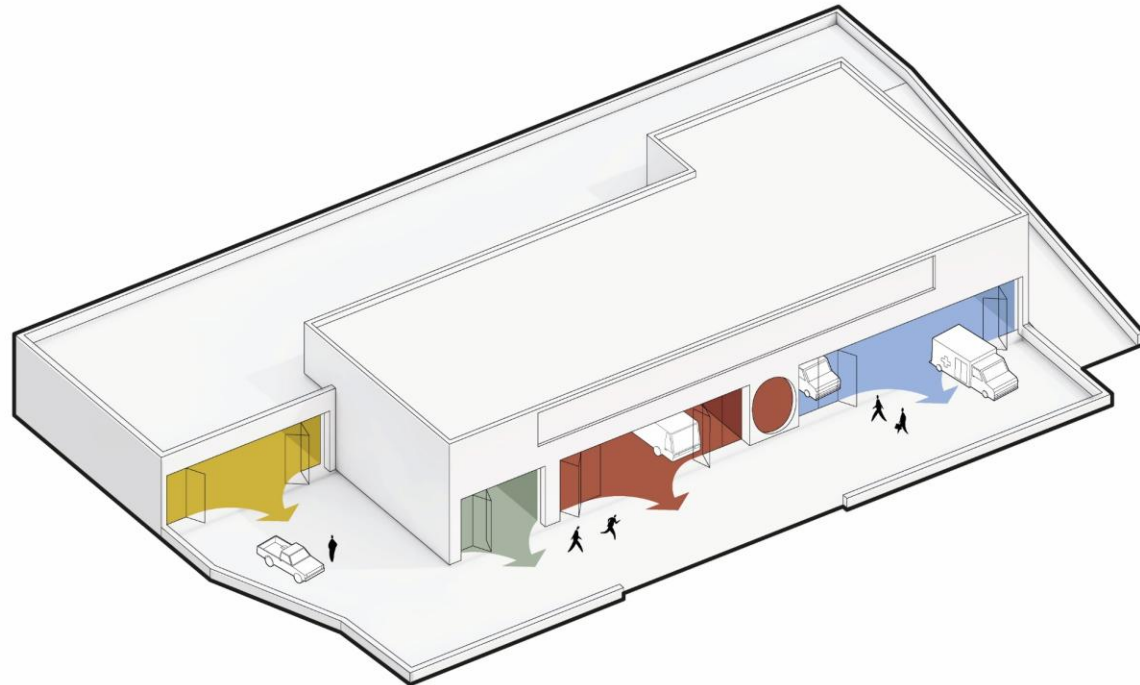

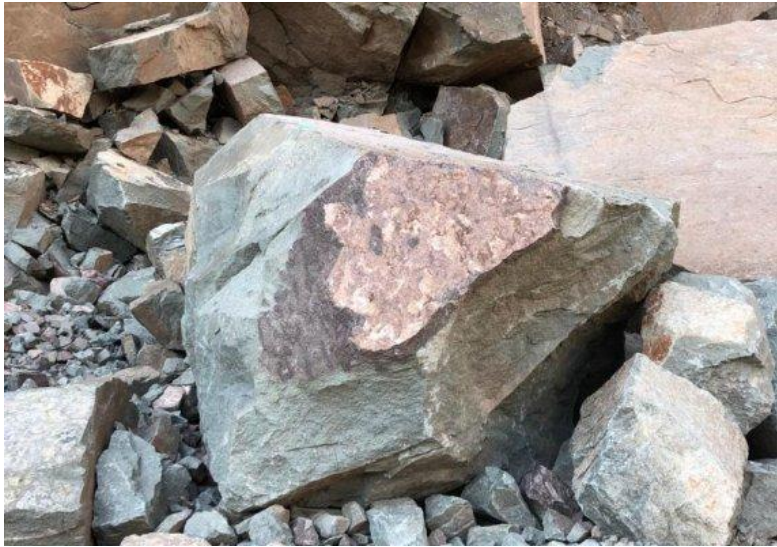


Steinbruch Tanzbach



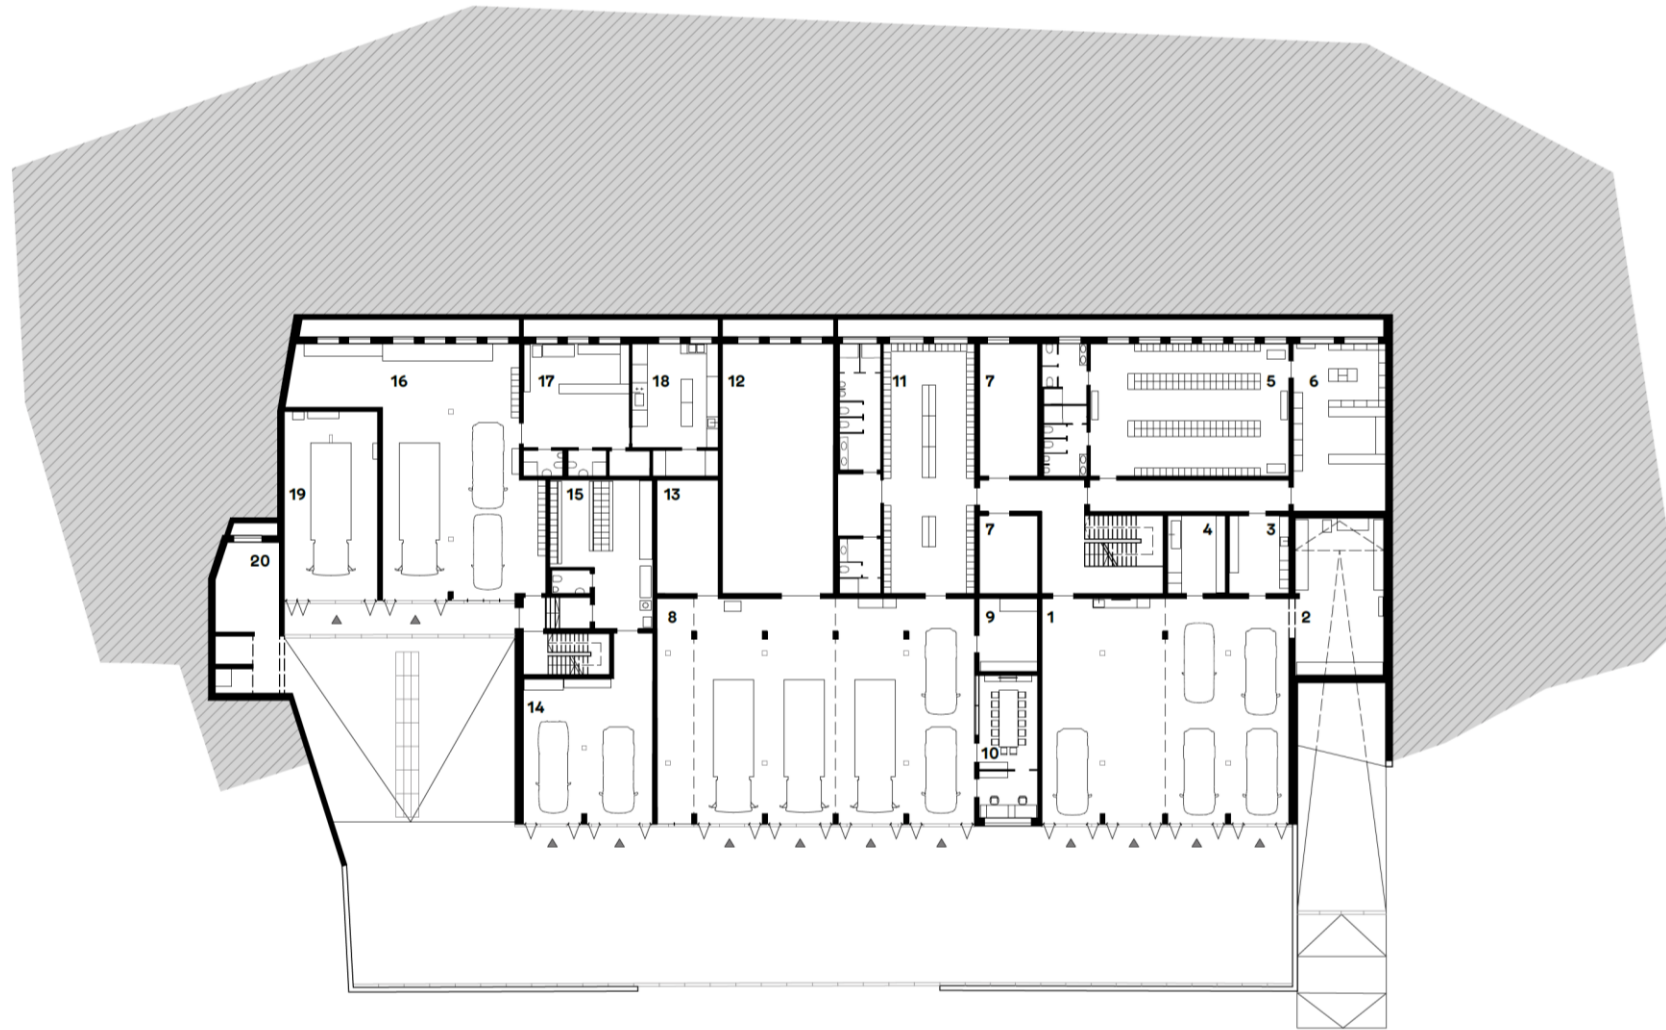


- 1. Wiese Kreuz**
Croce Bianca
- 2. Werkstatt**
Officina
- 3. Lager/Verband**
Magazzino/Collegamento
- 4. Desinfektion WK**
Sasla disinfezione
- 5. Umkleiden**
Spogliatoi
- 6. Lagerraum**
Magazzino
- 7. Technik**
Vano tecnico
- 8. Feuerwehr**
Vigili del fuoco
- 9. Werkstatt**
Officina
- 10. Kommando**
Sala di comando
- 11. Umkleiden**
Spogliatoi
- 12. Lagerraum**
Magazzino
- 13. Werkstatt**
Officina
- 14. Bergrettung**
Soccorso alpino
- 15. Umkleiden**
Spogliatoi
- 16. Zivilschutz**
Protezione civile
- 17. Lagerraum**
Magazzino
- 18. Küche**
Cucina
- 19. Waschraum**
Autolavaggio
- 20. Lager u. Technik**
Magazzino e vano tecnico

Erdgeschoss
Piano terra

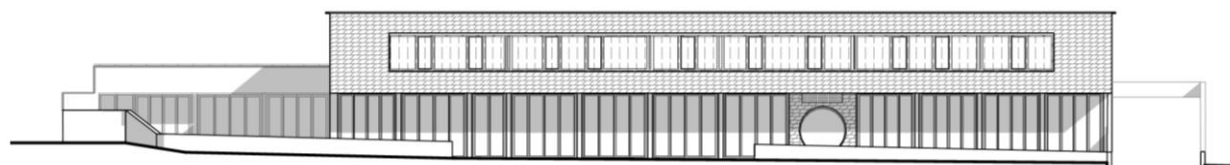


Ansicht West
Prospetto Ovest



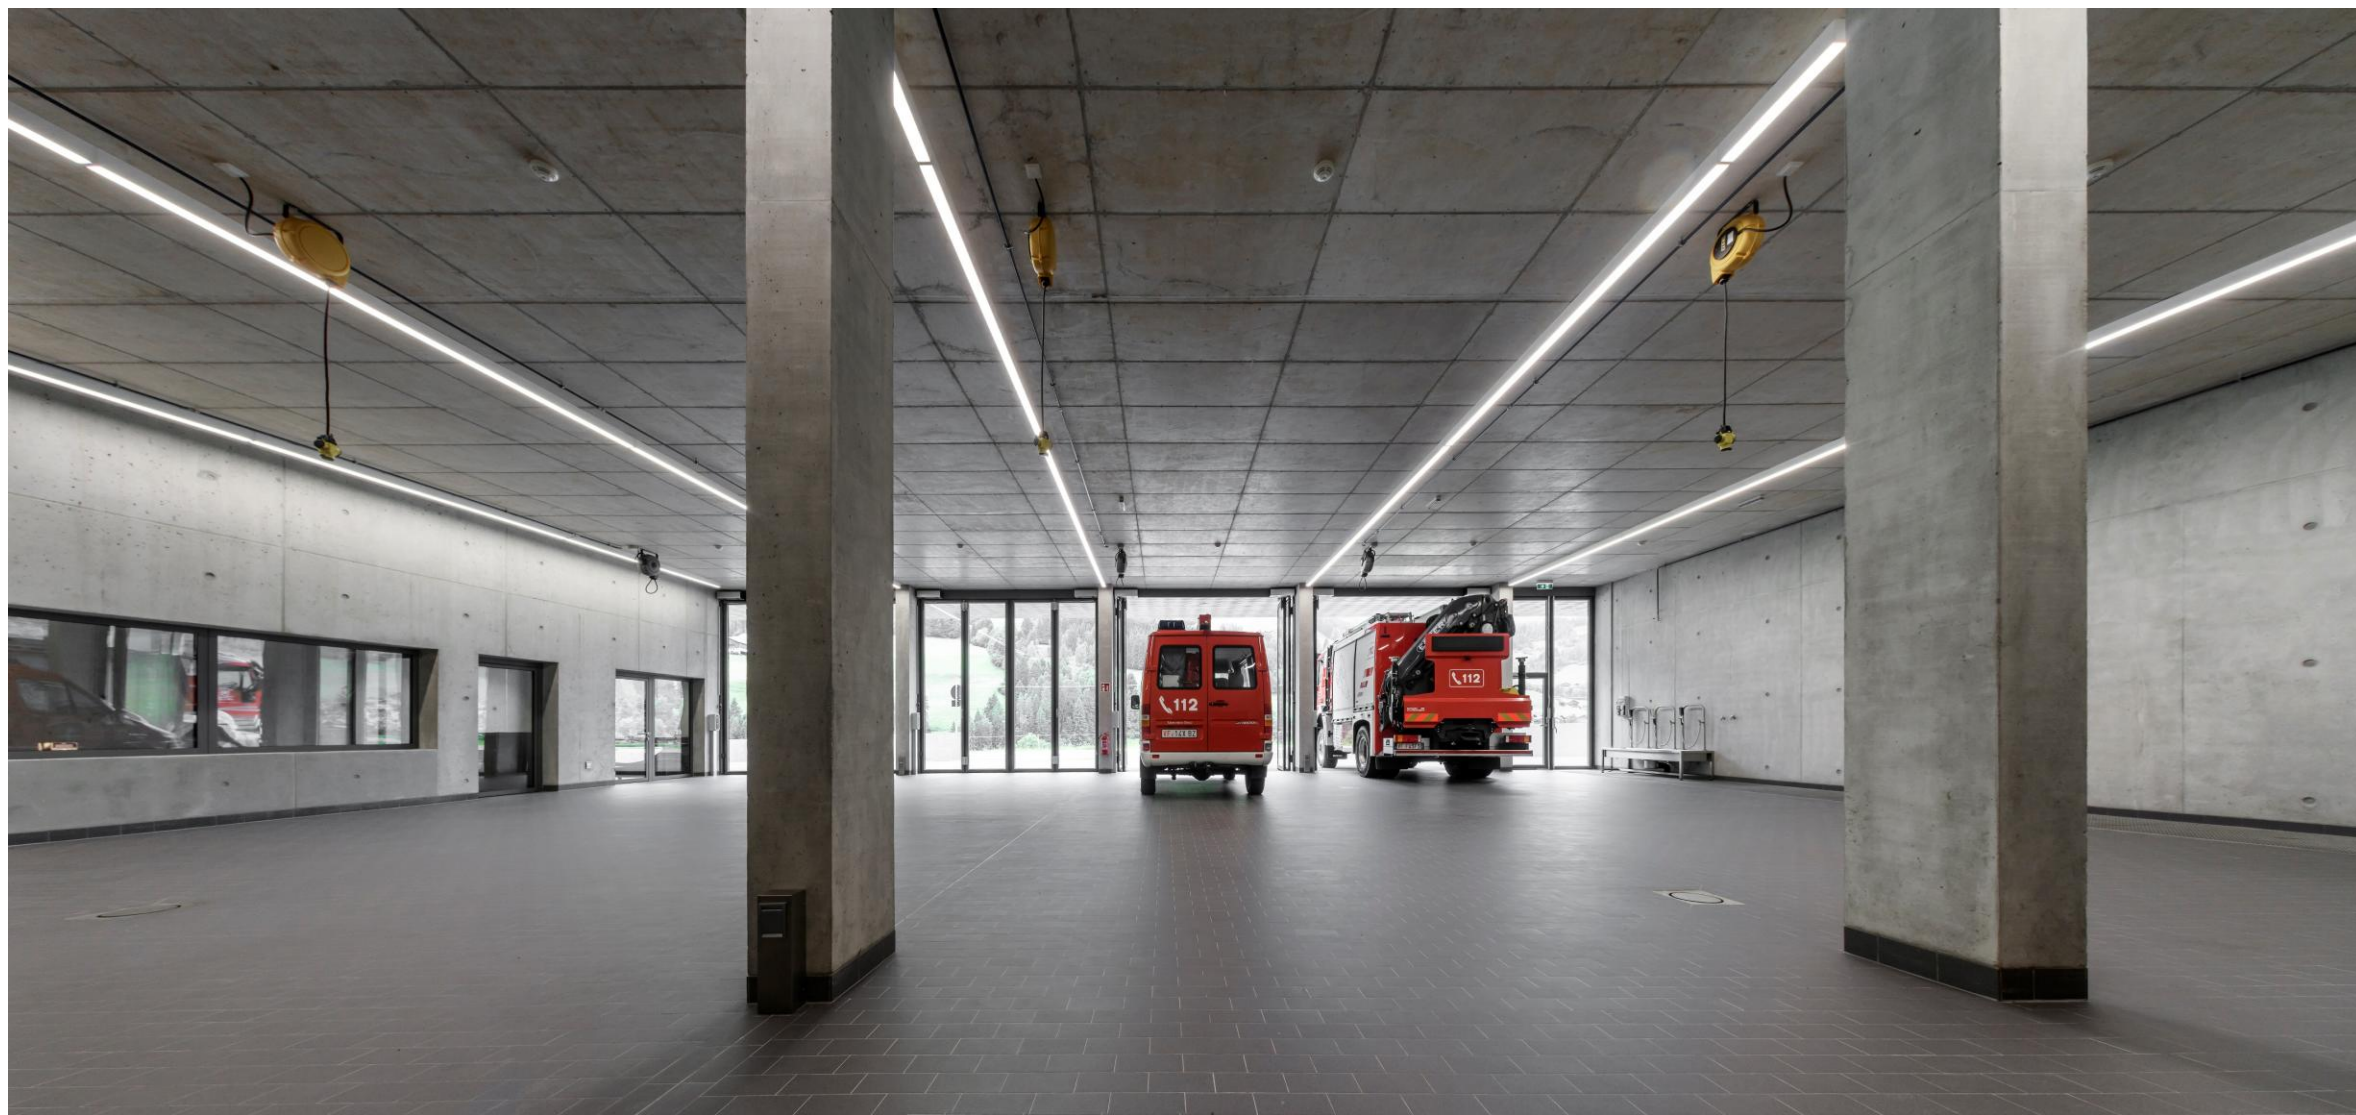




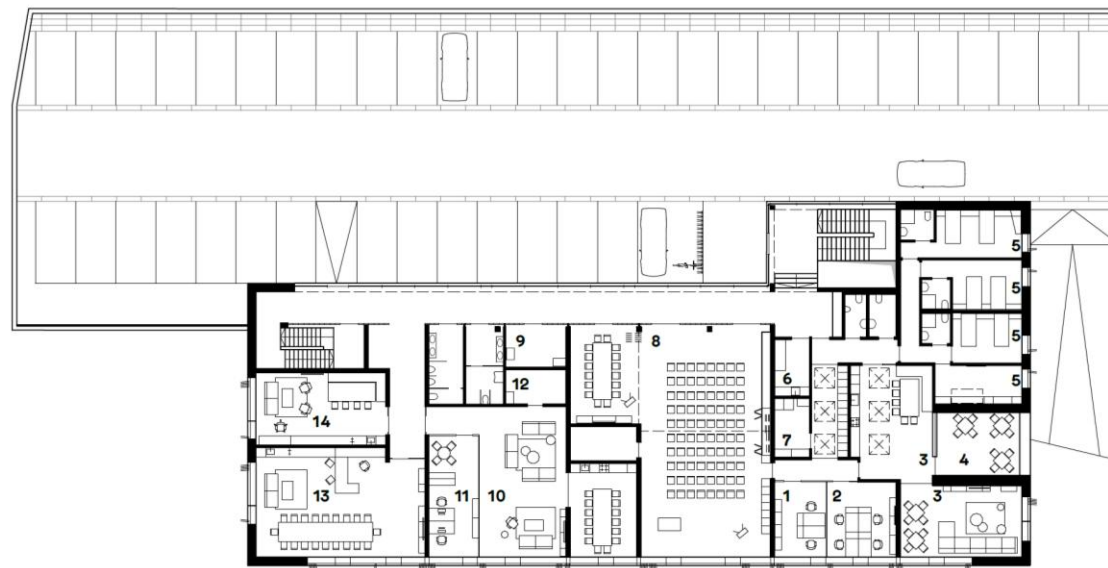


- 1. Dienstleiter**
Direzione
- 2. Jugendgruppe**
Gruppo giovani
- 3. Aufenthalt WK**
Lounge CBroce Bianca
- 4. Terrasse**
Terrazza
- 5. Zimmer WK**
Stanza Croce Bianca
- 6. Ersthilfe WK**
Infermeria Croce Bianca
- 7. Waschraum**
Lavanderia
- 8. Versammlung Schulung**
Aula assemblee - formazione
- 9. Putzraum**
Locale pulizie
- 10. Aufenthalt FF**
Lounge Vigili del fuoco
- 11. Büro FF**
Ufficio Vigili del fuoco
- 12. Lager**
Ripostiglio
- 13. Aufenthalt Vergrettunfg**
Lounge Soccorso alpino
- 14. Büro ZS**
Ufficio Protezione civile

1. Obergeschoss
Piano primo

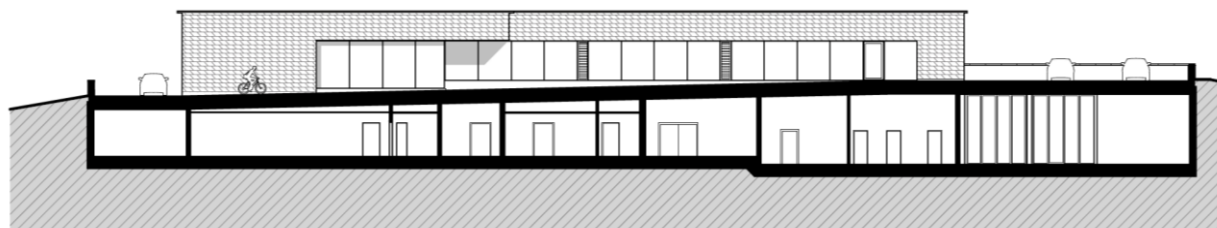

Ansicht Ost
Prospetto Est

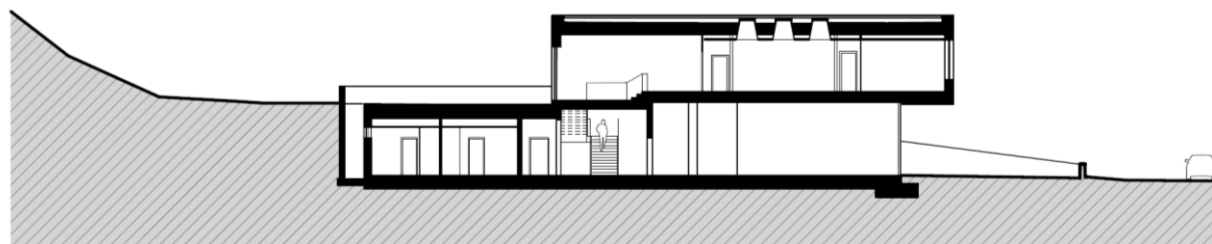


Querschnitt
Sezione trasversale
















Grafisches Muster Fassade

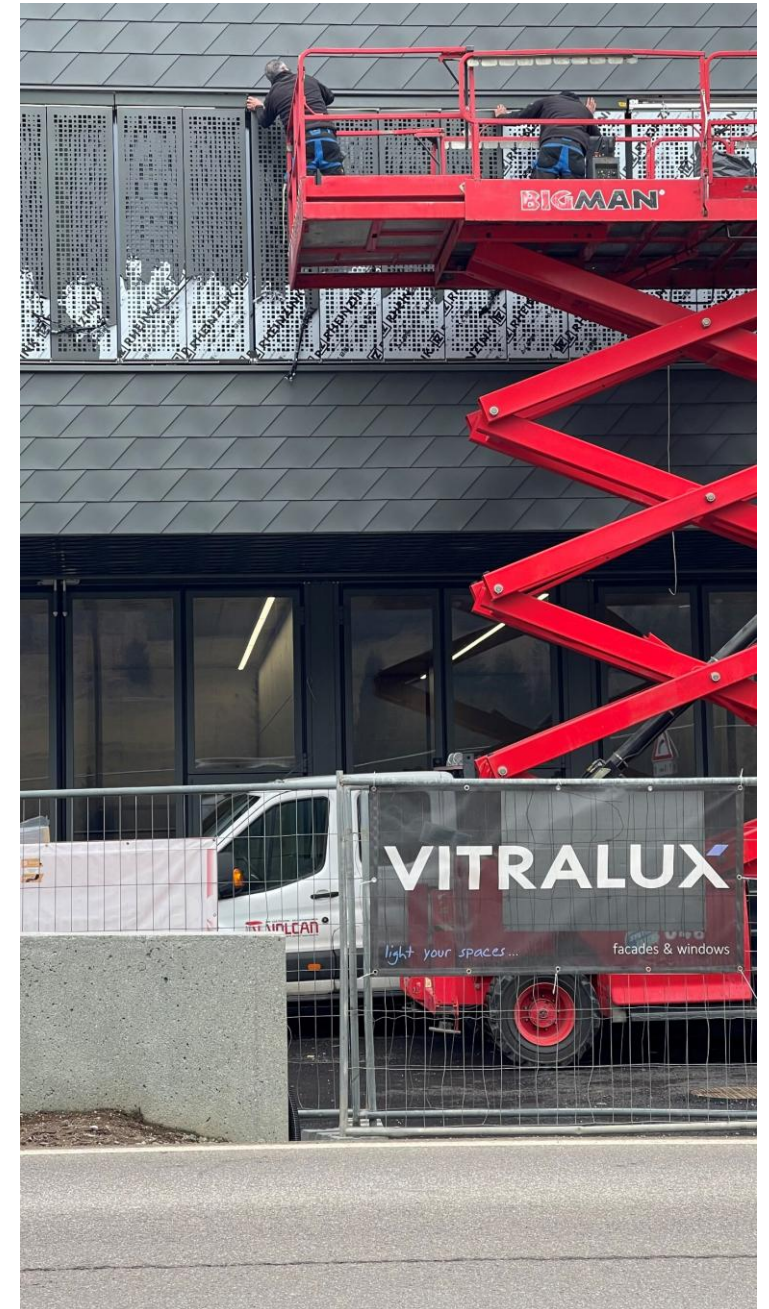


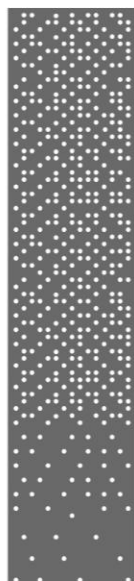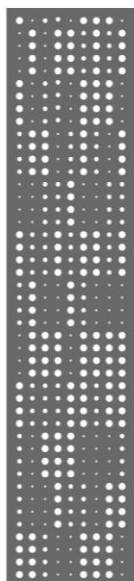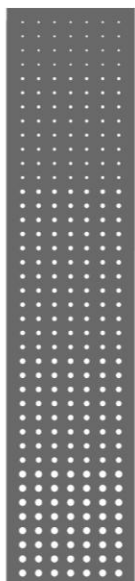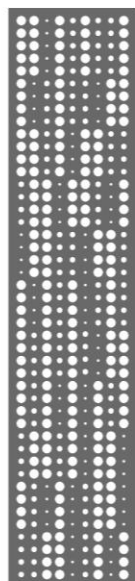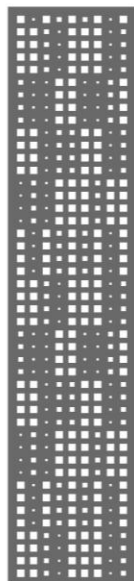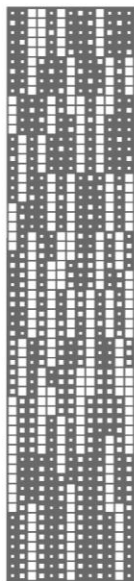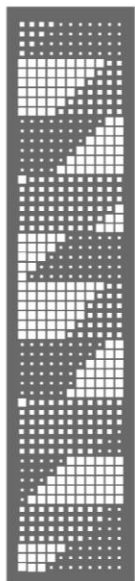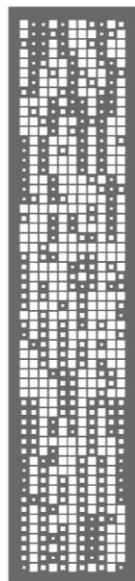


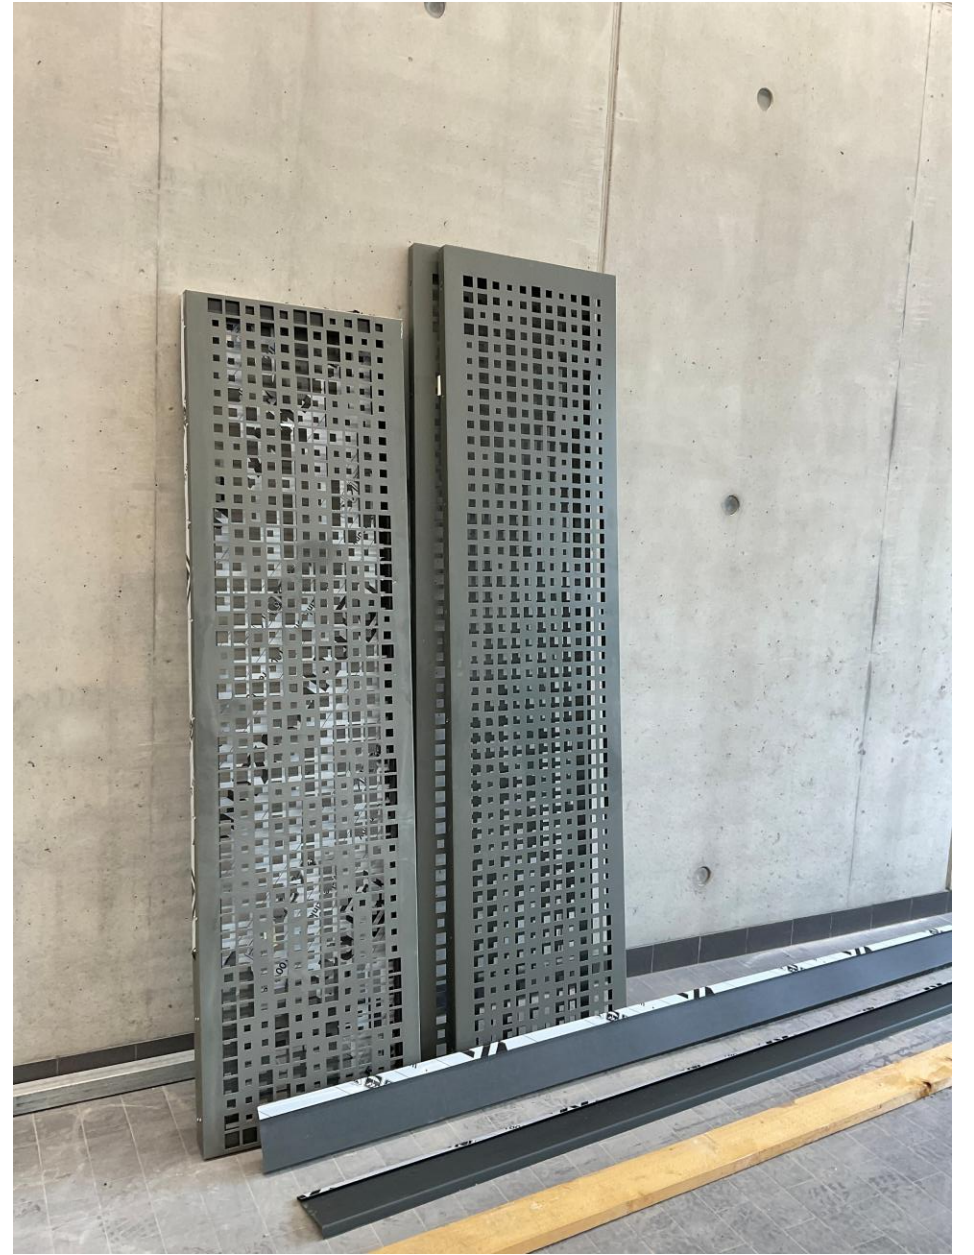


Details

Fassade

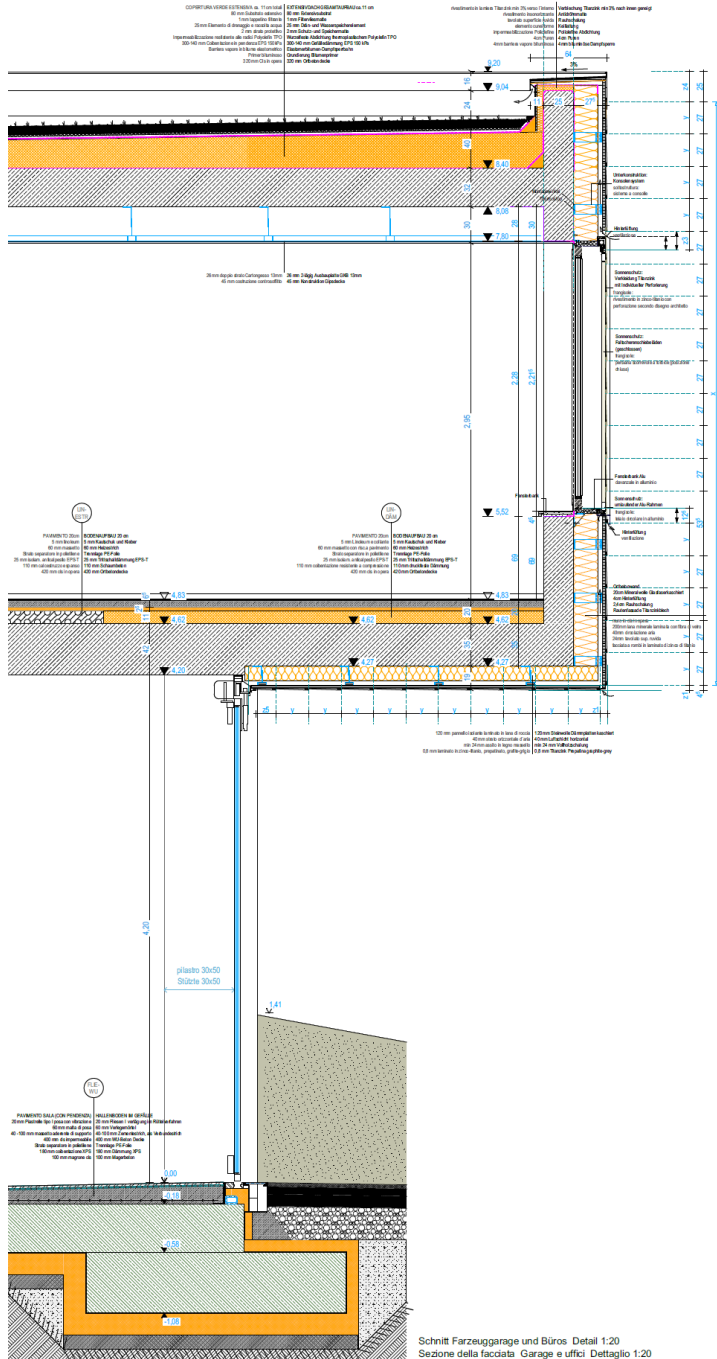


Ansicht Detail 1:20
Vista Dettaglio 1:20

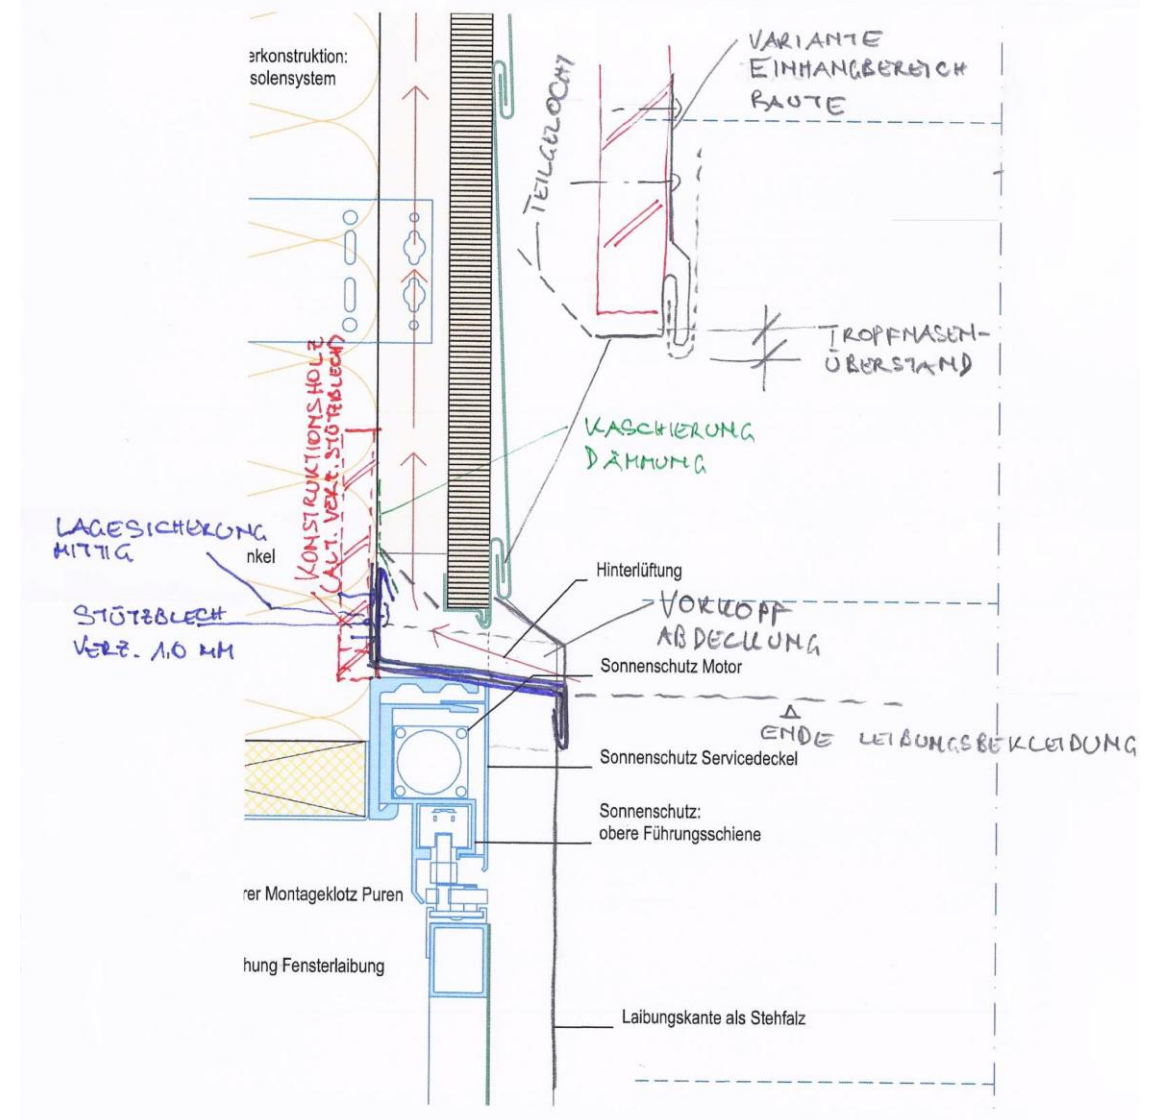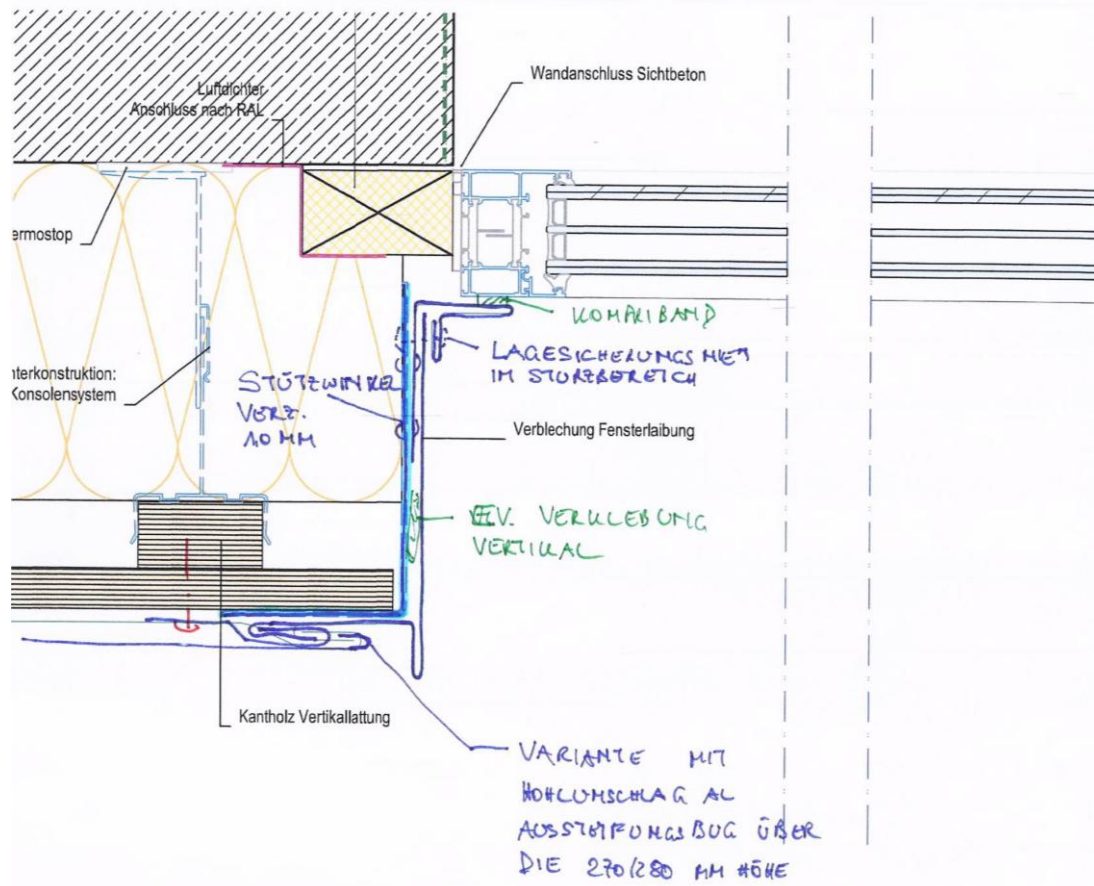


Details
Fassade




Stanzabwicklung

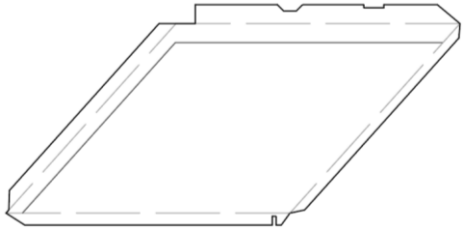


Fertige Platte

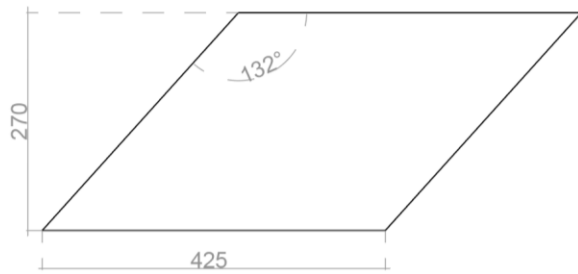

Deckung

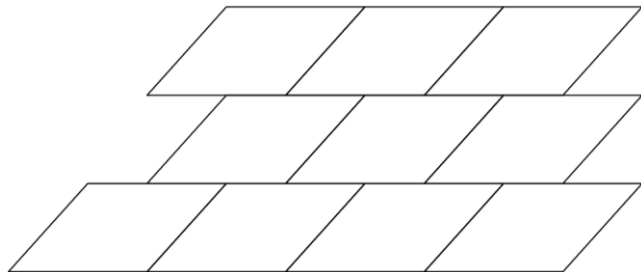

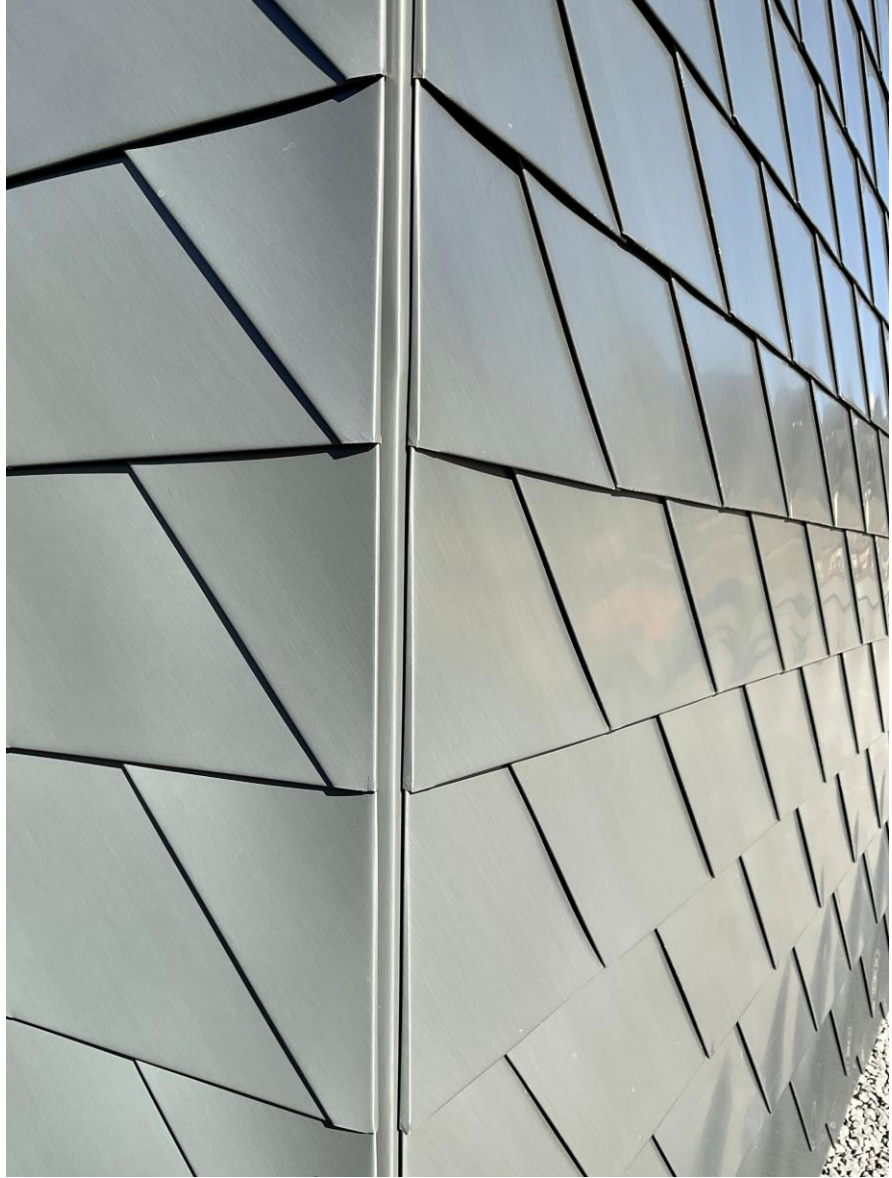
















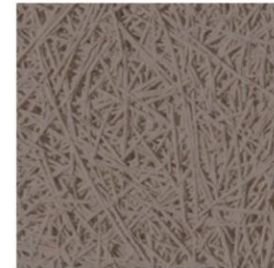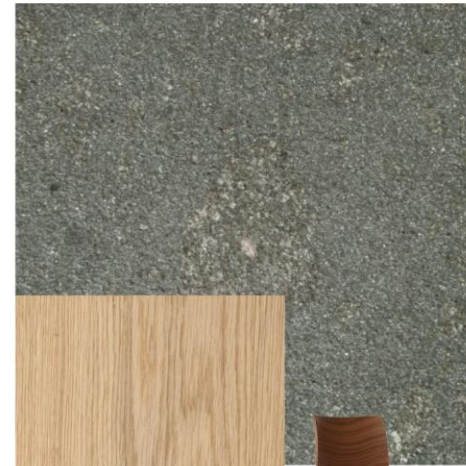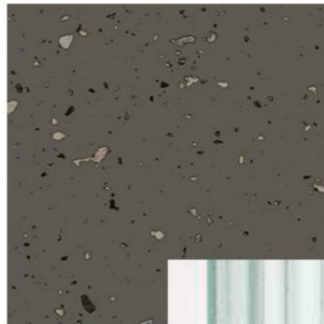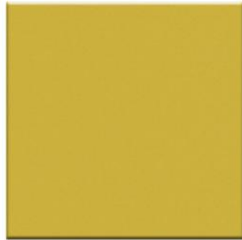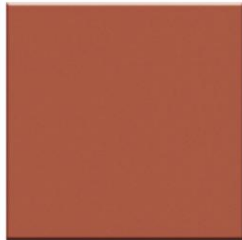

Alternativ Neutrale Fliesen
CE SI I COLORI
LUCIDI

TALCO
SALGEMMA
PIOMBO

K U P →
A R C H















Projektant
KUP - ARCH

Spenglerarbeiten
Prennwerk GmbH
Spenglerei Stuefer

Fassade und Sonnenschutz
Vitalux GmbH

Dankeschön.

K U P →
A R C H

